



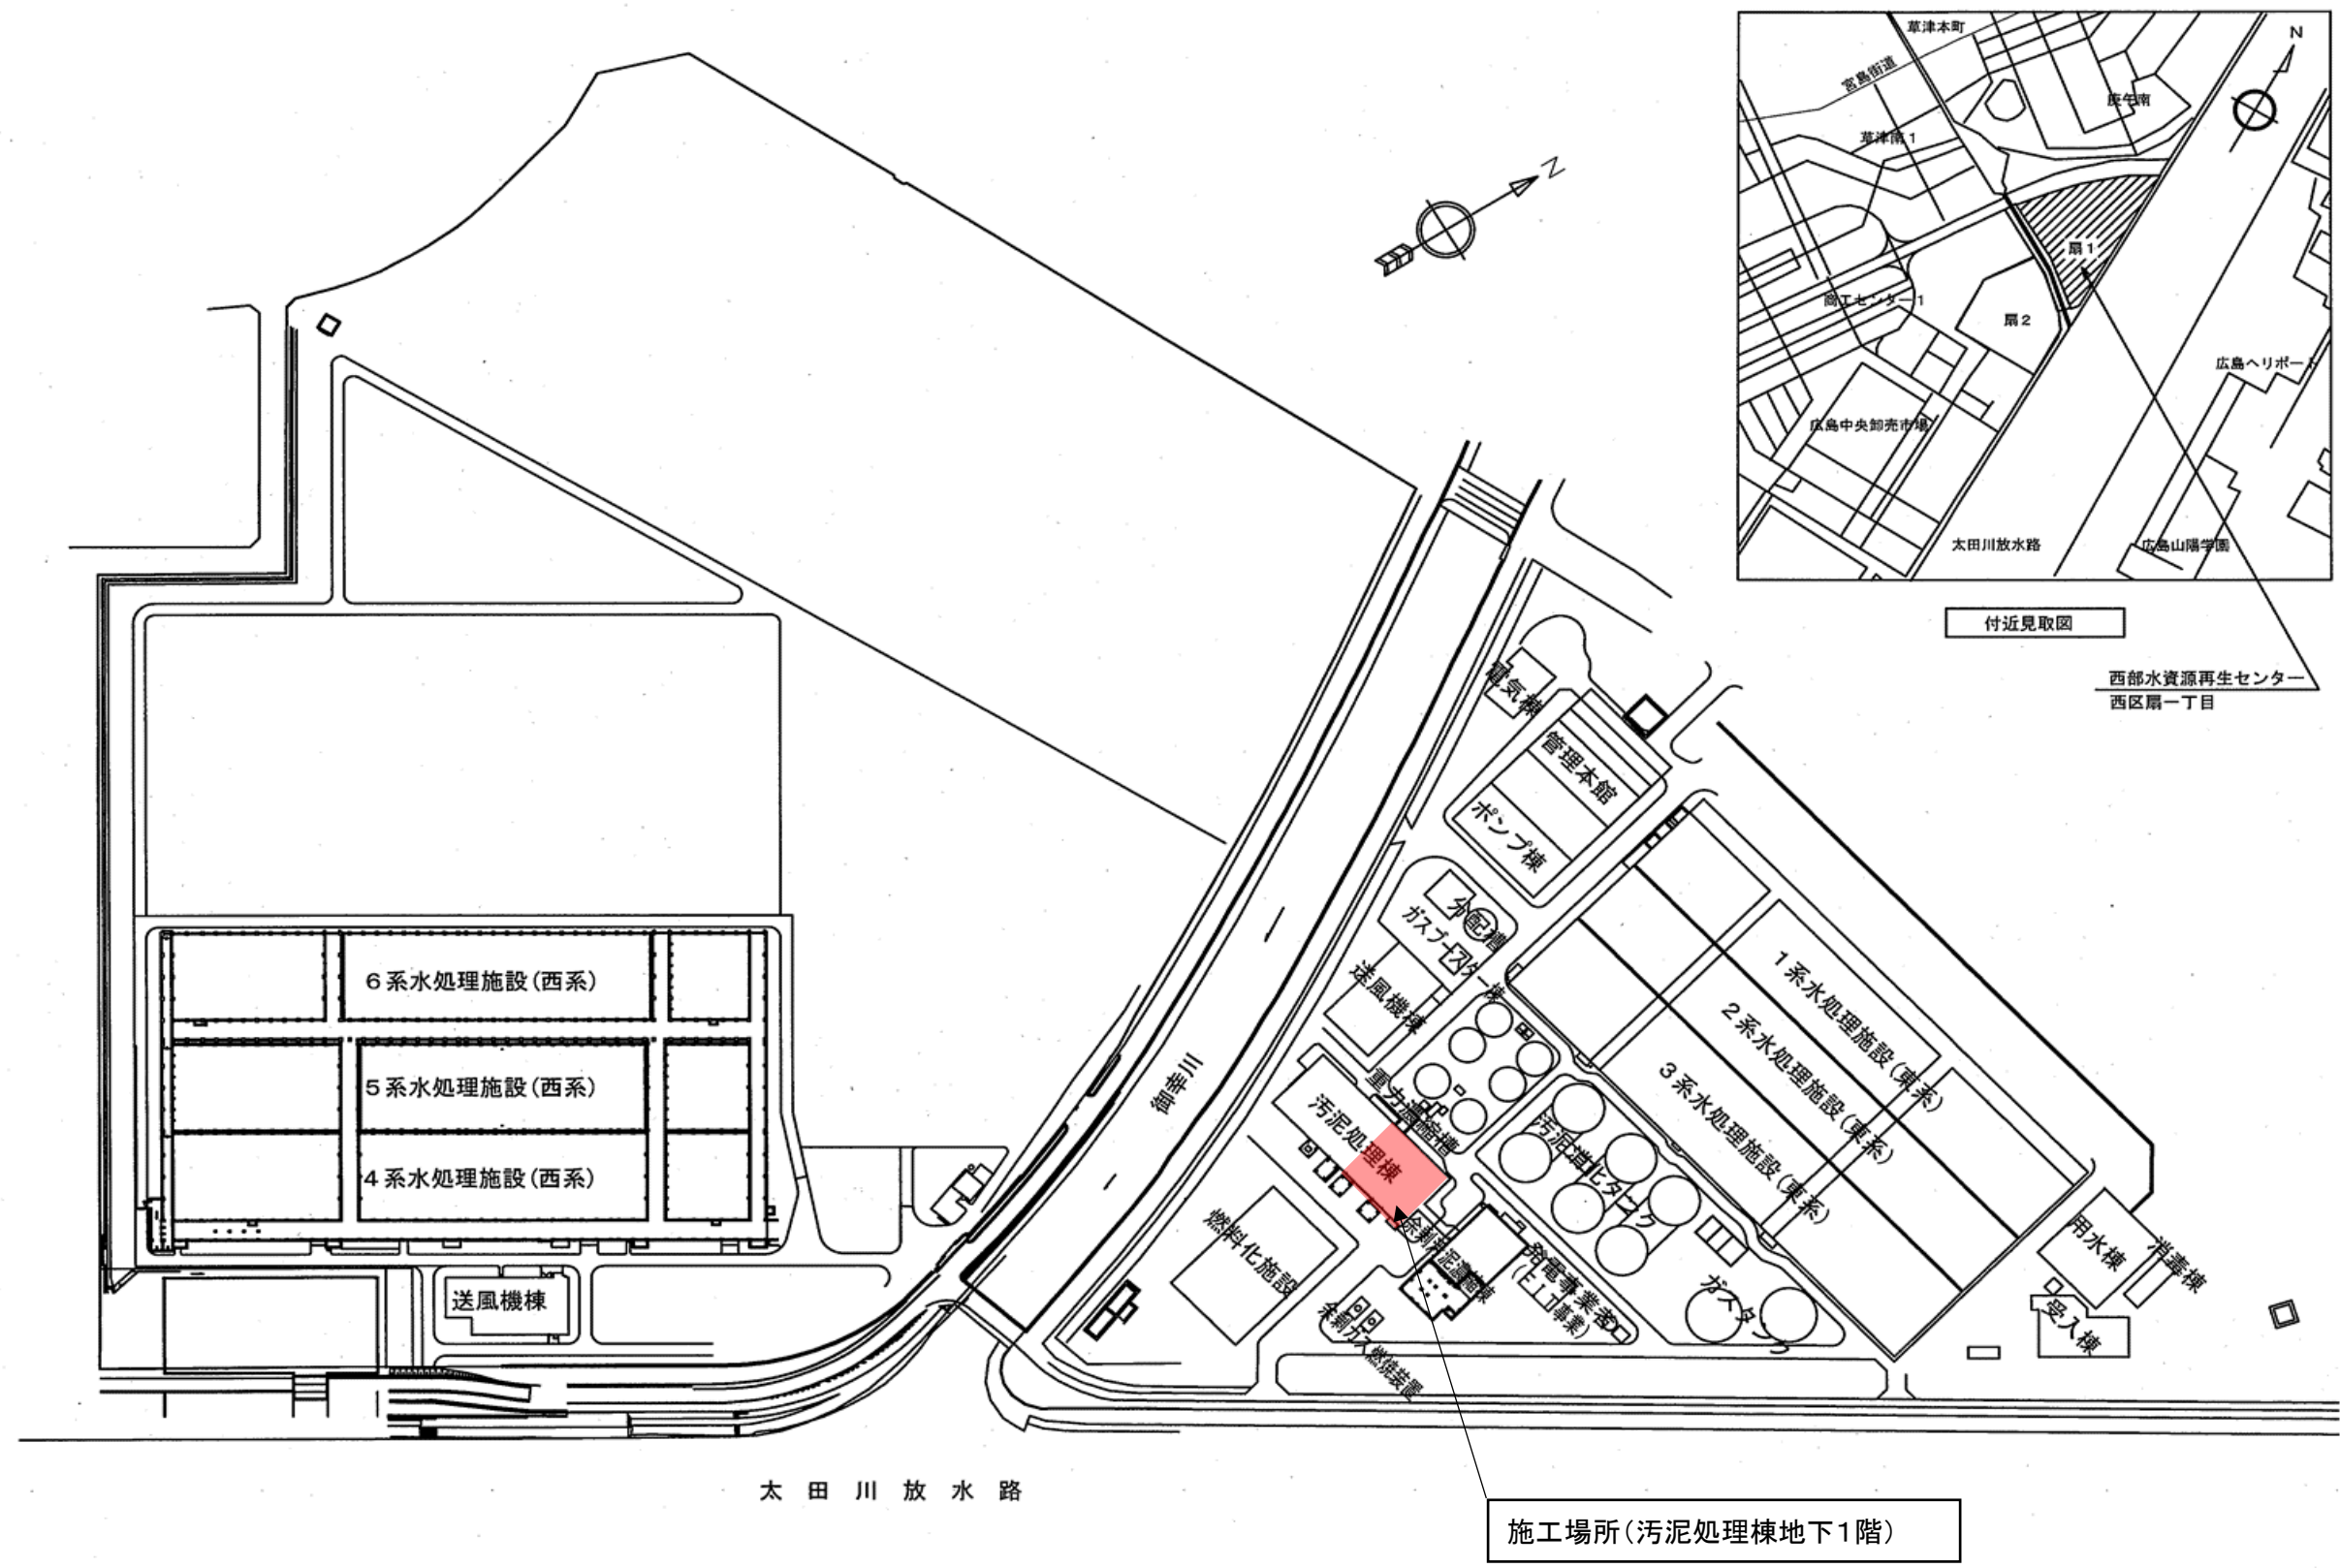

付近見取図・一般平面図 NONE


修理名	西部水資源再生センター No. 3 汚泥貯留槽攪拌機修理			
図面名	付近見取図・一般平面図			
縮 尺	NONE	製図年月	R8.6	
所 長	次 長	設 計	図 番	1
				3
広島市下水道局管理部西部水資源再生センター				

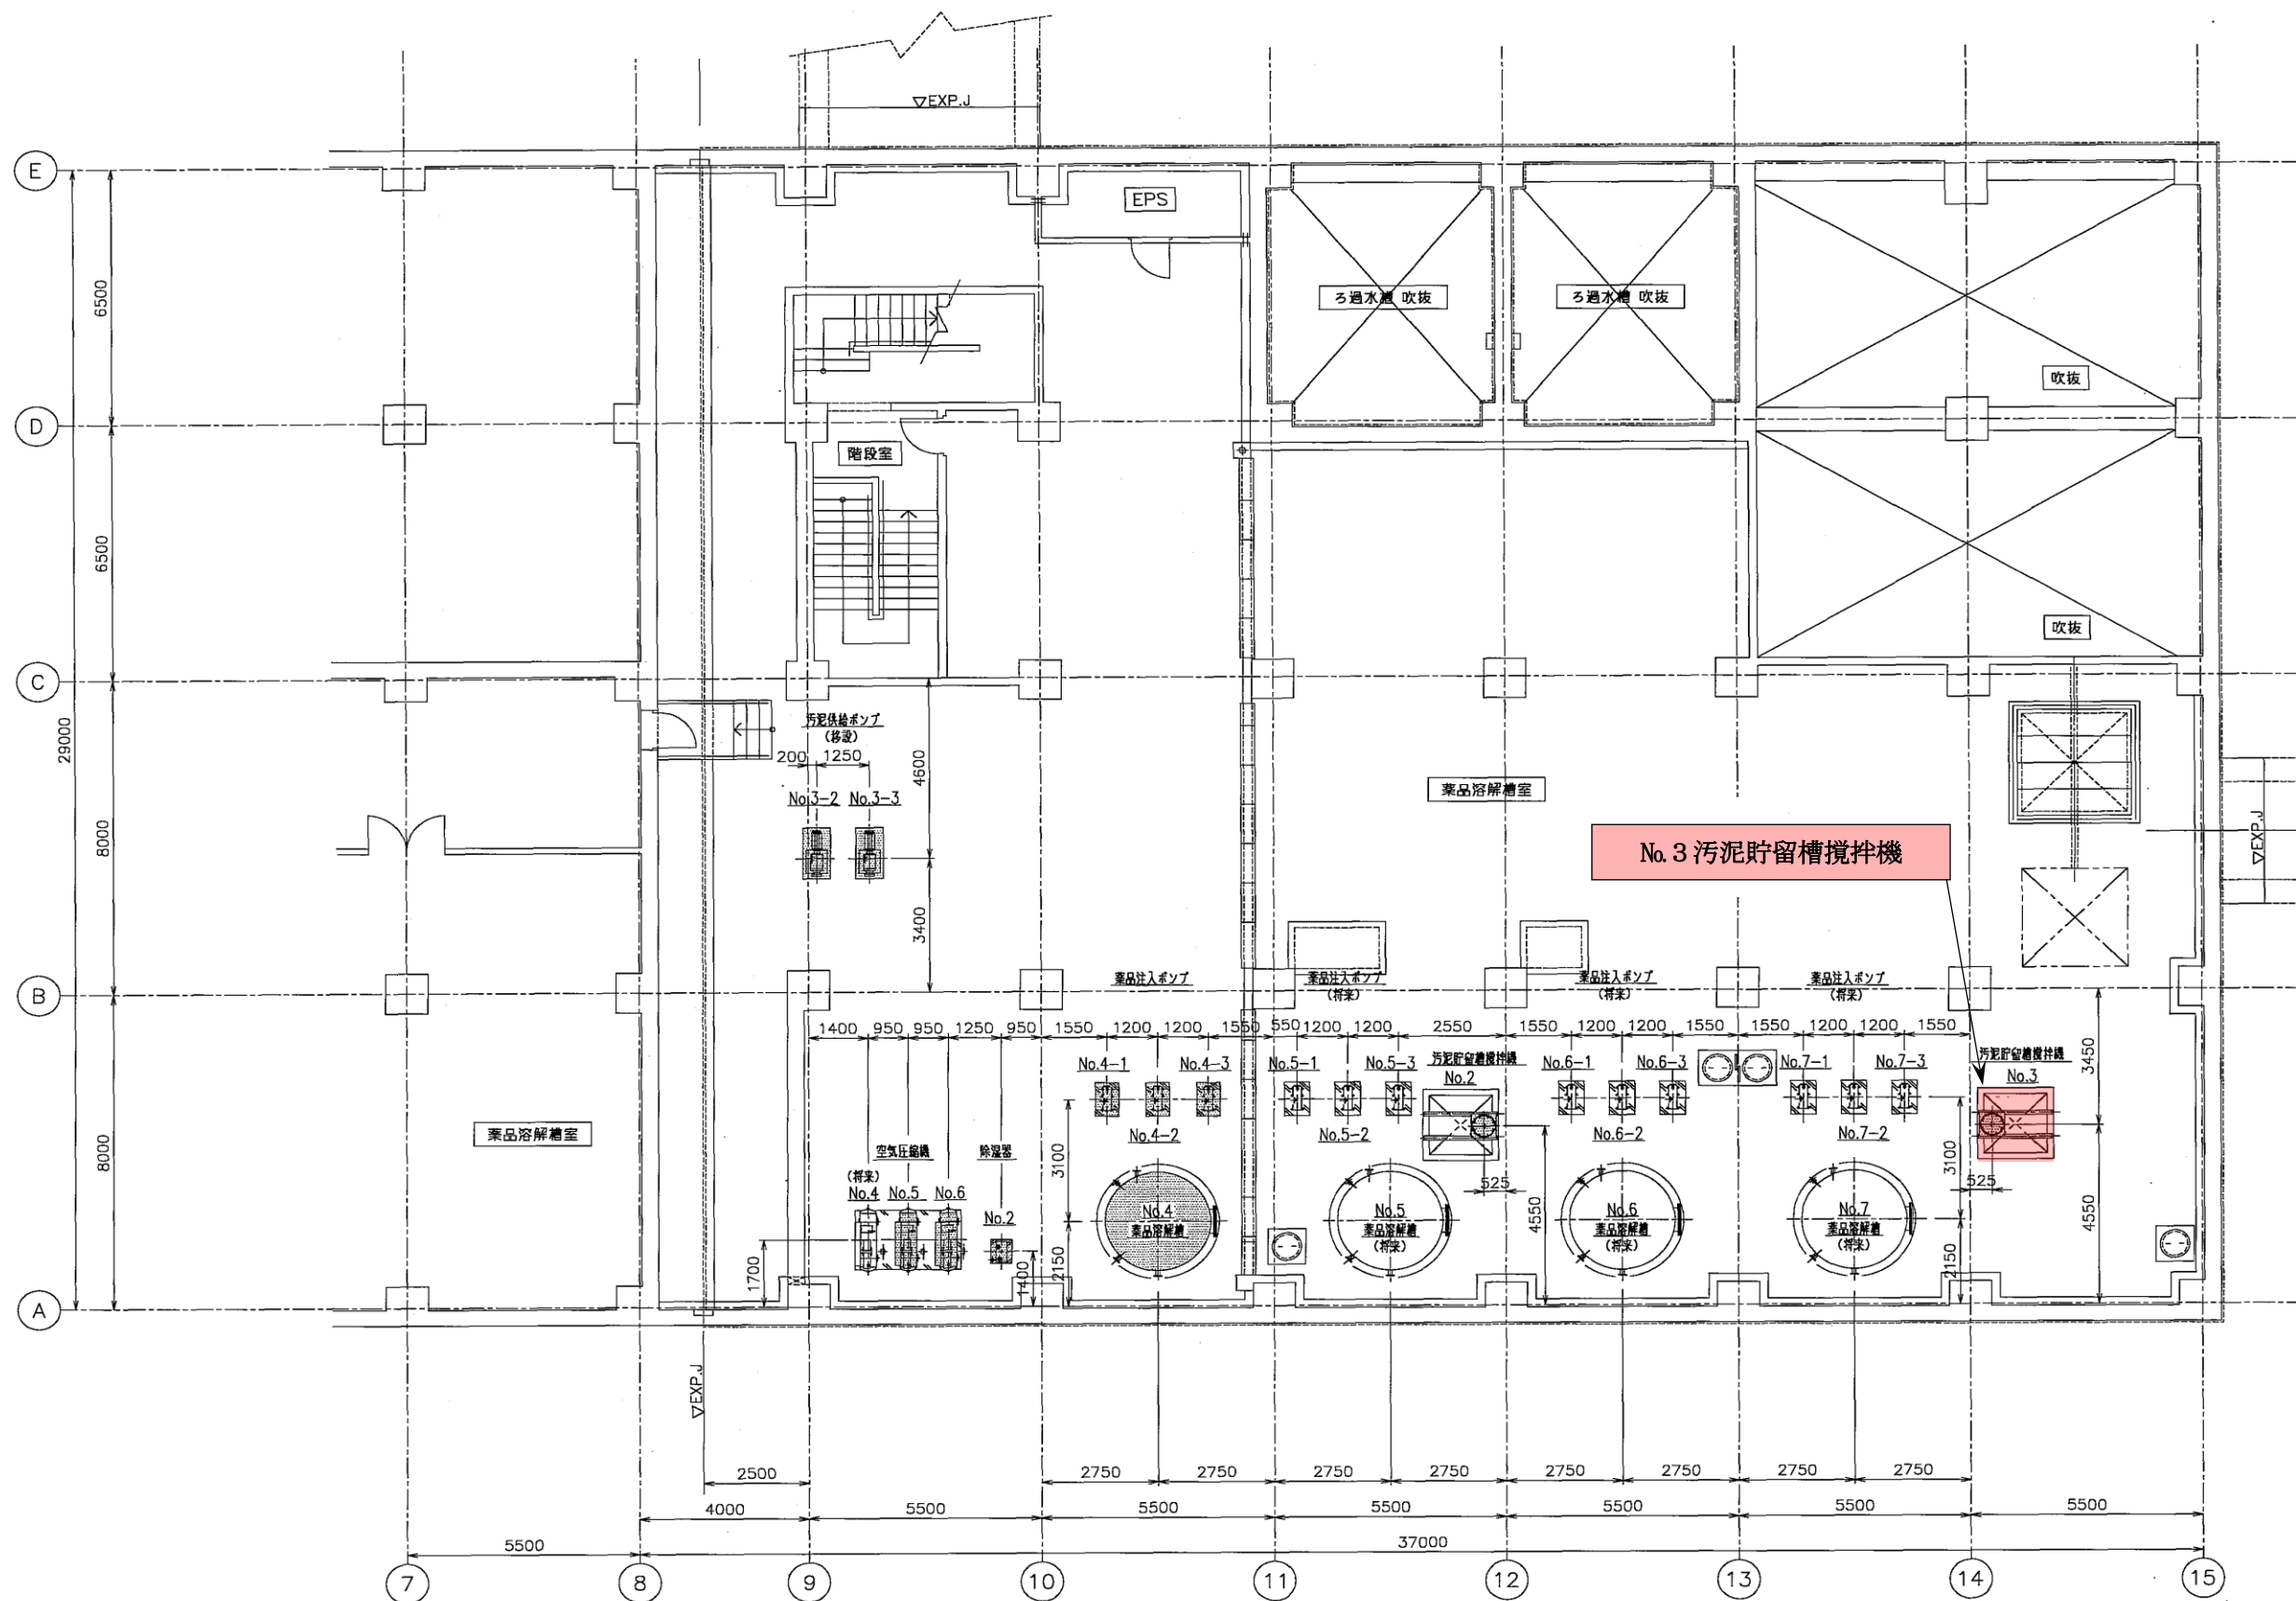


汚泥処理棟地下1階平面図

今回施工箇所

修理名	西部水資源再生センター No. 3 汚泥貯留槽攪拌機修理			
図面名	汚泥処理棟地下 1 階平面図			
縮 尺	NONE	製図年月	R8.6	
所 長	次 長	設 計	図 番	2
				3
広島市下水道局管理部西部水資源再生センター				

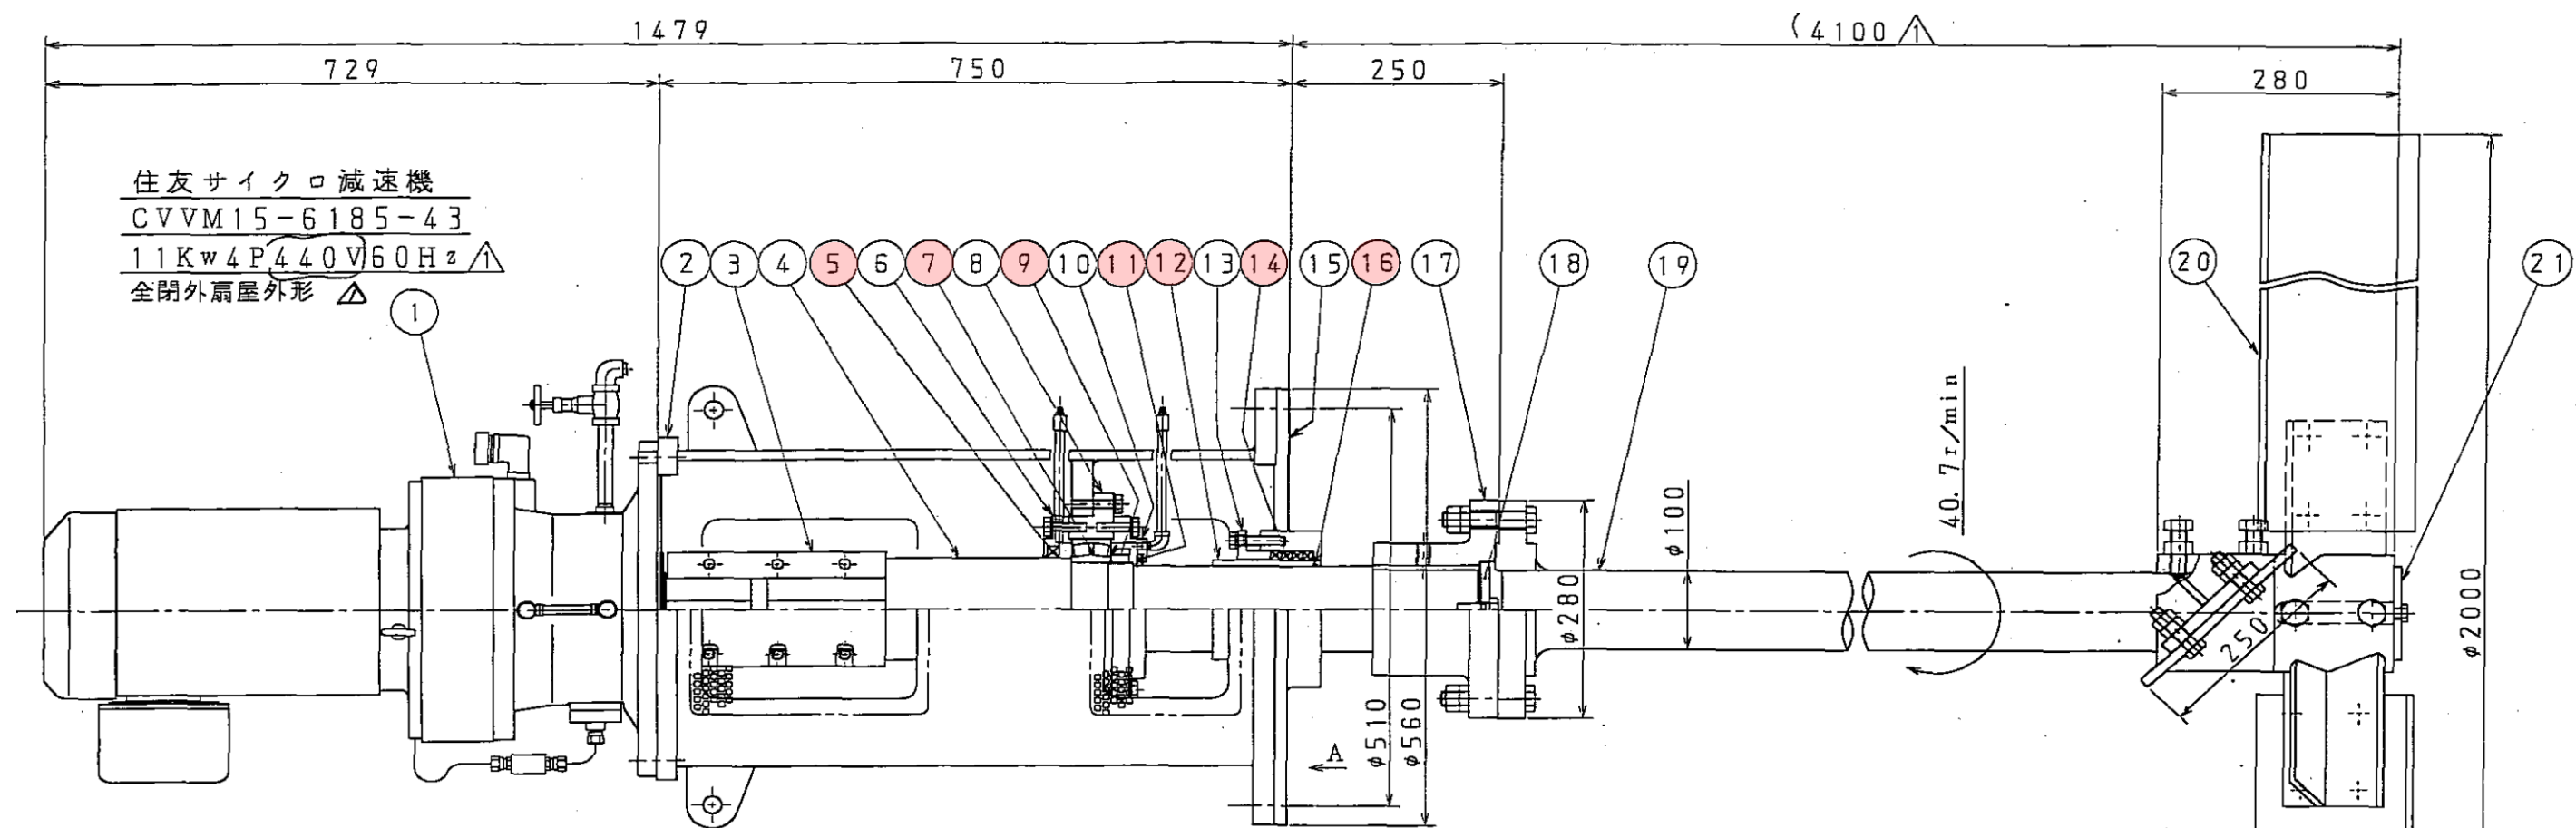

フランジ部詳細
A 矢視

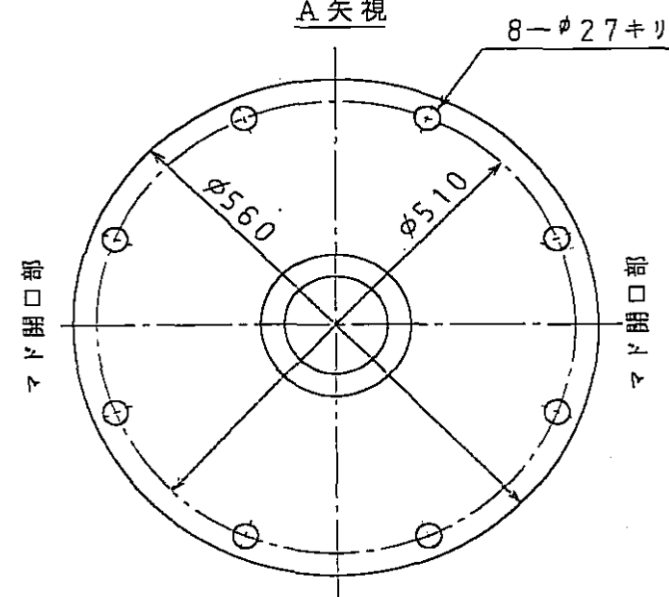

21	エンドプレート	SUS304	1		
20	攪拌羽根	SUS304	2	45度傾斜2枚パドル	
19	攪拌シャフト	SUS304	1		
18	ツリプレート	SUS304	1		
17	フランジカップリング	SUS304	1		
16	Oリング	NBR	1	G110	
15	相フランジ	SUS304	1	JIS10K400A ^準 用	
14	グランドパッキン	テフロン含浸	1	#6232 □12.5	
13	グランド押エ	SUS304	1		
12	スリーブ	SUS304	1		
11	オイルシール	NBR	1	VC110. 140. 8	
10	ベアリング押エ	SS400	1		
9	ベアリングナット	SS400	1	AN24. AW24	
8	ベアリングケース	SS400	1		
7	ベアリング	SUJ-2	1	23024EA	
6	ベアリング押エ	SS400	1		
5	オイルシール	NBR	1	TC130. 160. 14	
4	ドライブシャフト	SUS304	1		
3	カップリング	FCD	1	SMC-80	
2	フレーム	SS+STPG	1		
1	サイクロ減速機		1		
符号	部 品 名	材 質	個 数	重 量	備 考

：今回取替部品

No.3汚泥貯留槽攪拌機断面図

修理名	西部水資源再生センター No.3 汚泥貯留槽攪拌機修理		
図面名	No.3 汚泥貯留槽攪拌機断面図		
縮 尺	NONE	製図年月	R8.6
所 長	次 長	設 計	3
		図 番	3
広島市下水道局管理部西部水資源再生センター			