


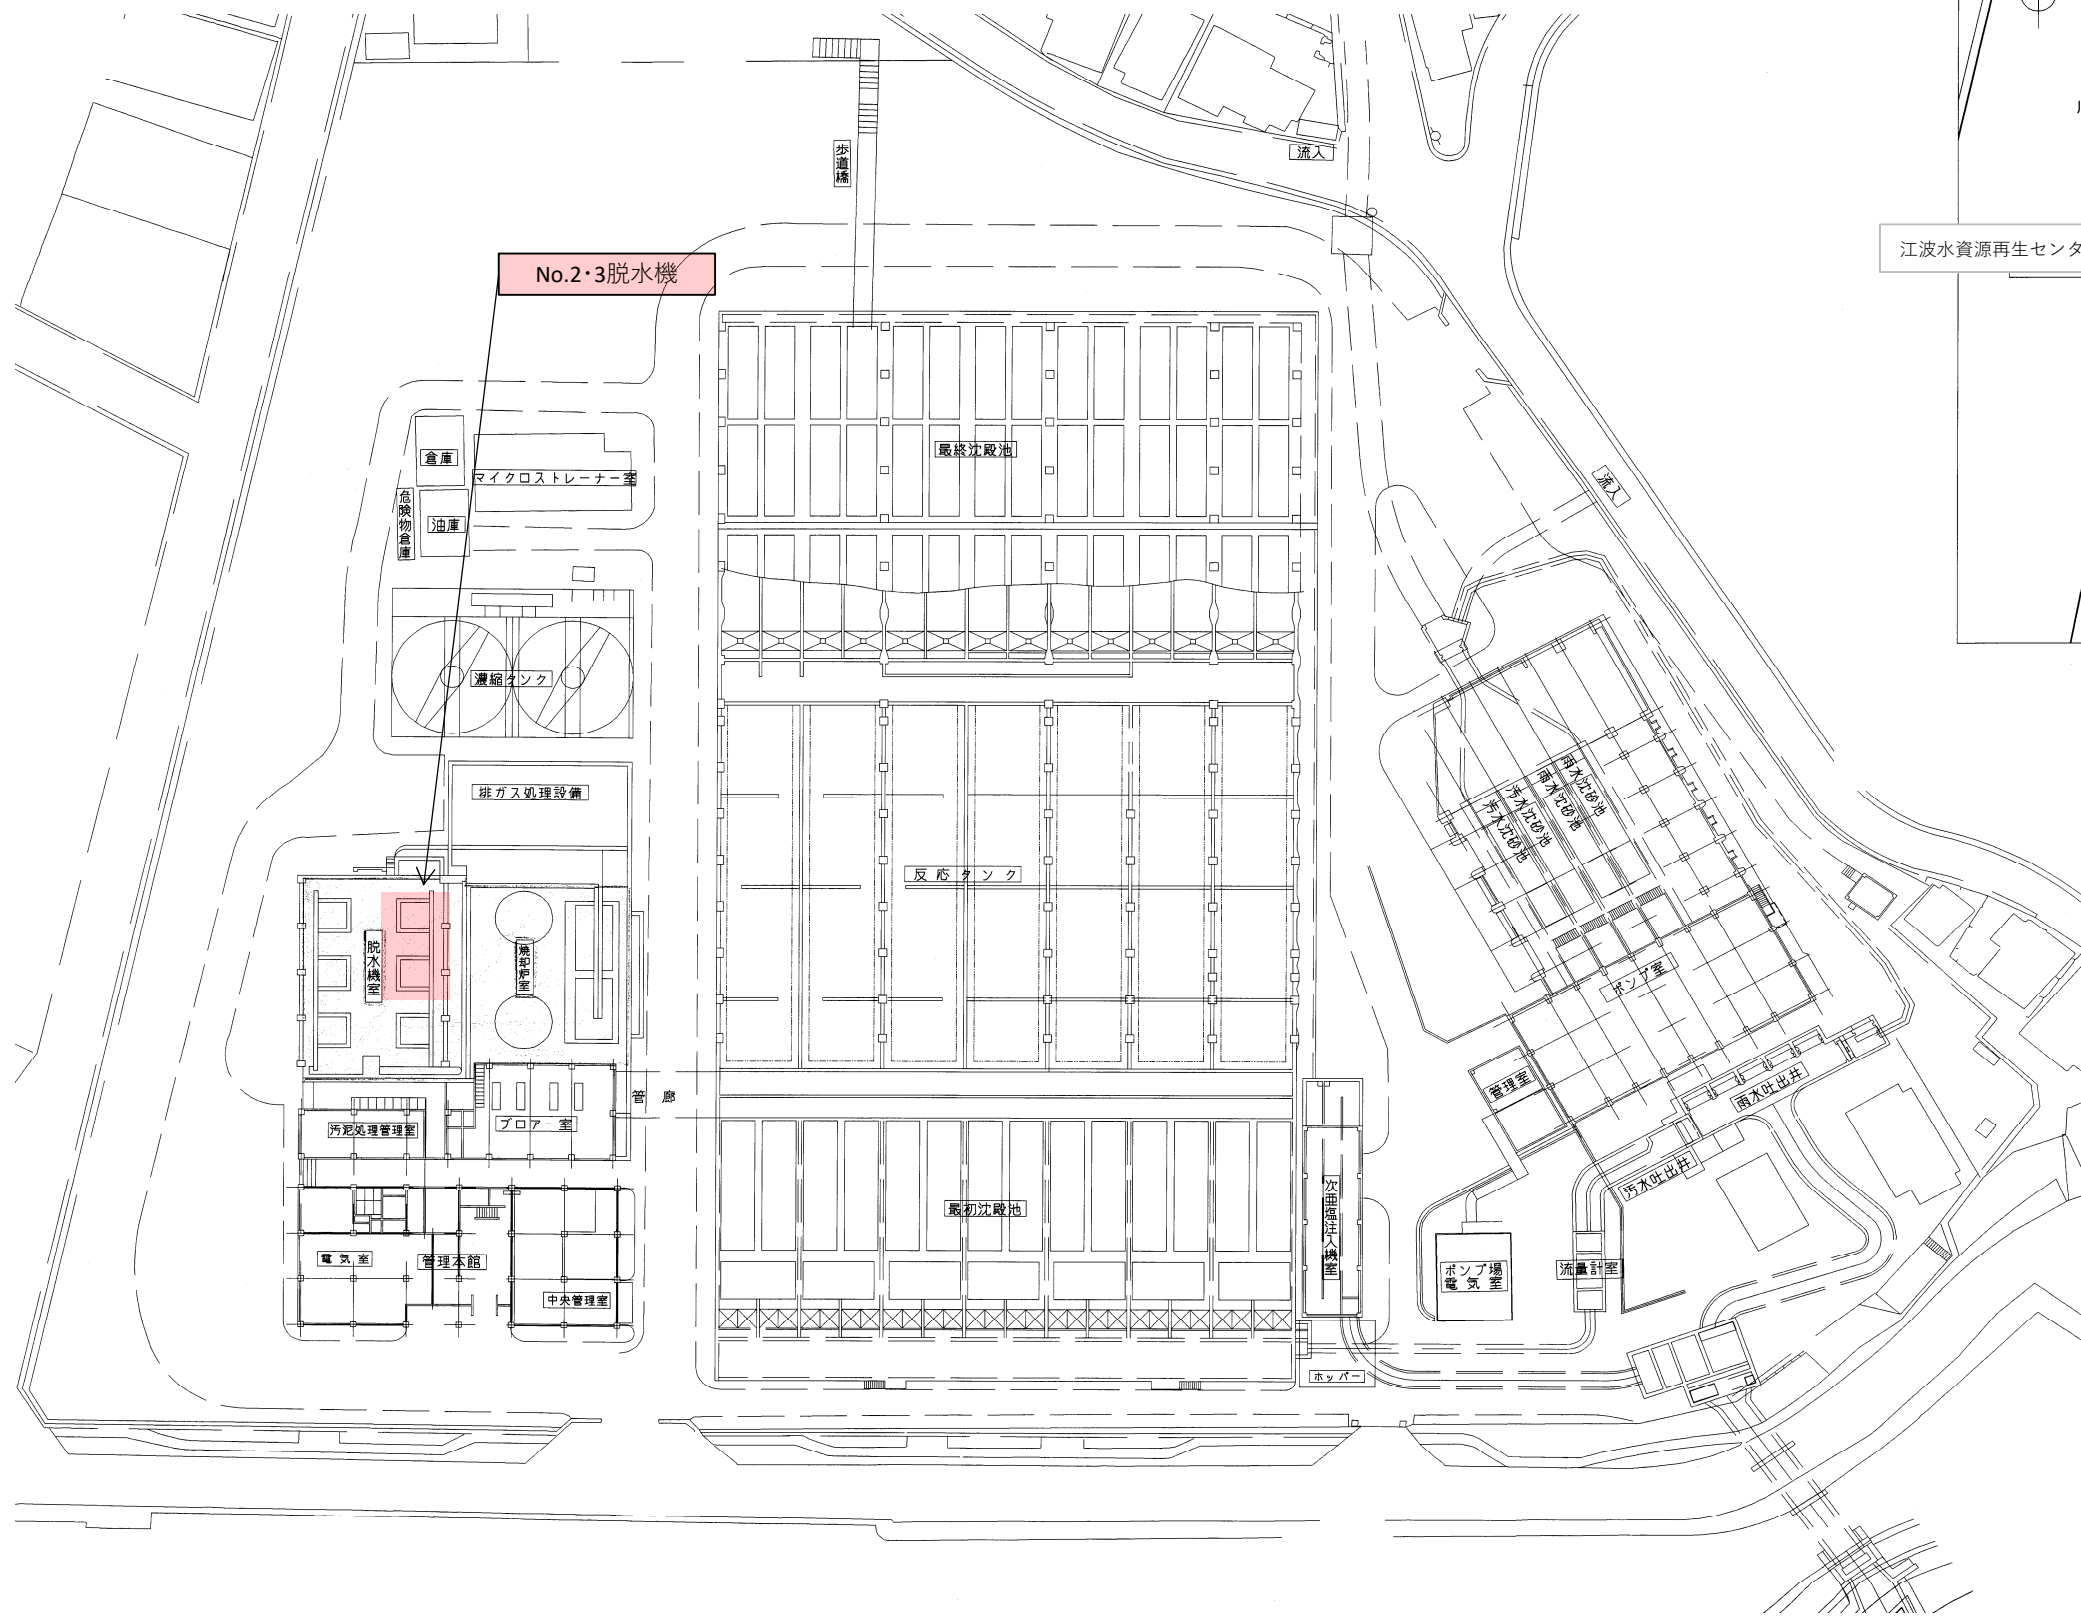

一般平面図




付近見取り図

：今回施工箇所

修繕名	江波水資源再生センター No.2・3脱水機修理			
図面名	一般平面図・付近見取図			
縮 尺	NONE	製図年月	R8.9	
所 長	次 長	設 計	図 番	1
				2
				計
広島市下水道局管理部江波水資源再生センター				

交換部品及び修理項目一覧表				
整備箇所	部番	名 称	数 量	備 考
洗浄装置	1	フレキシブルホース L=1030	1	SUS304
	2	フレキシブルホース L=430	2	SUS304
	3	フレキシブルホース L=250	1	SUS304
	4	平行キー 8x7x18 (両丸)	2	SUS420J2
	5	スナップリング	2	SUS304, 0-30

- 【注記】
- 1. 本図は1台分の数量を示す。
 - 2. 施工は、1台ずつ行うこと。周辺は養生を行い、作業終了後に、汚泥の飛散などがあれば清掃すること。

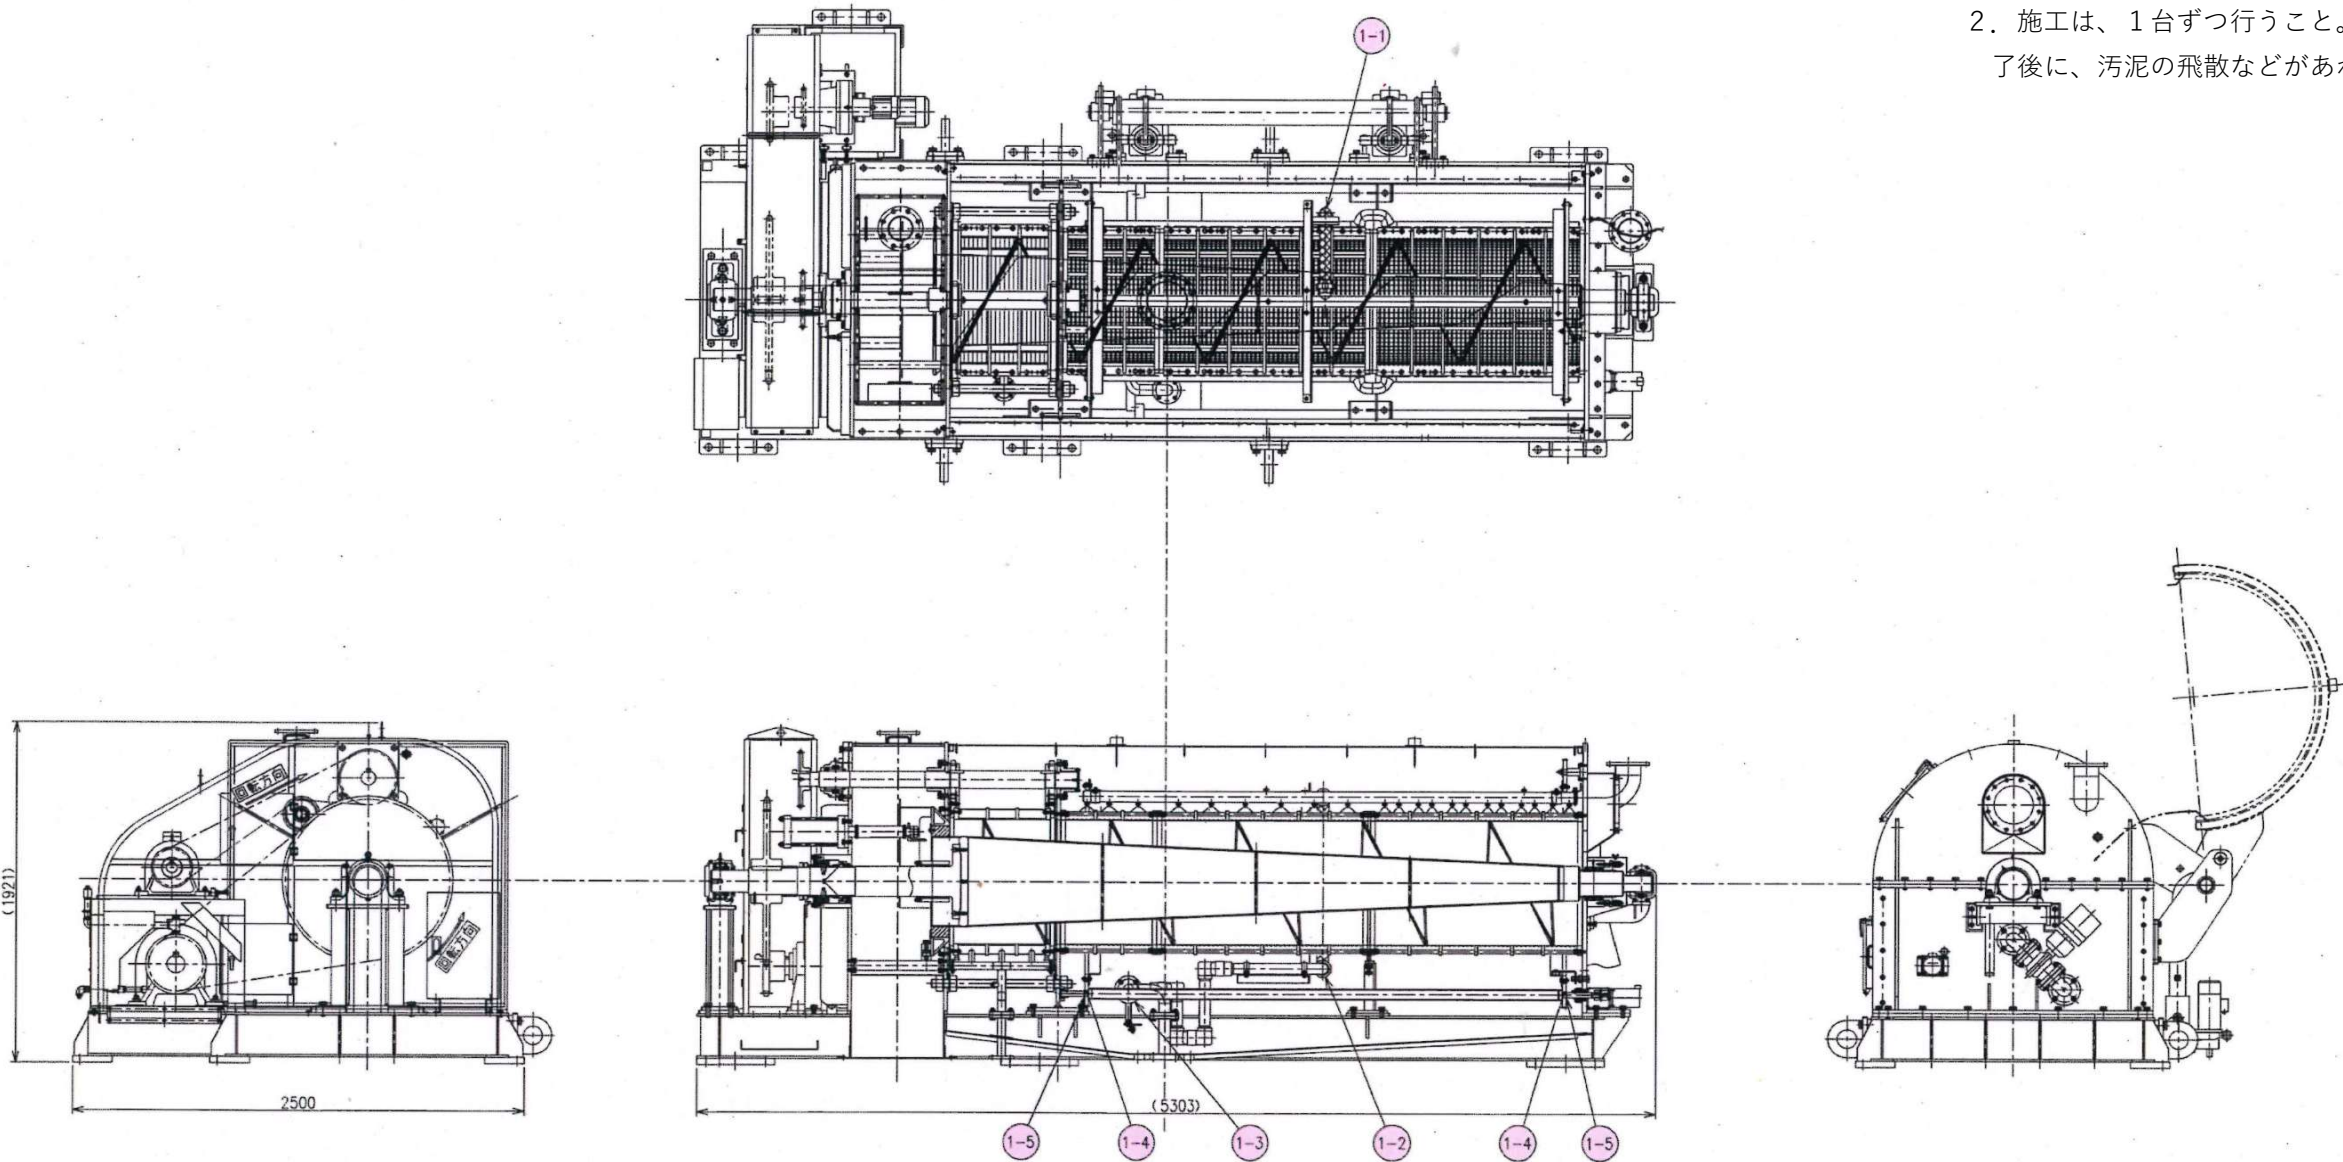

No 2 ・ 3 脱水機組立図

修繕名	江波水資源再生センター No.2・3脱水機修理			
図面名	脱水機組立図			
縮 尺	NONE	製図年月	R8.9	
所 長	次 長	設 計	図 番	2
				計
広島市下水道局管理部江波水資源再生センター				