
位置図



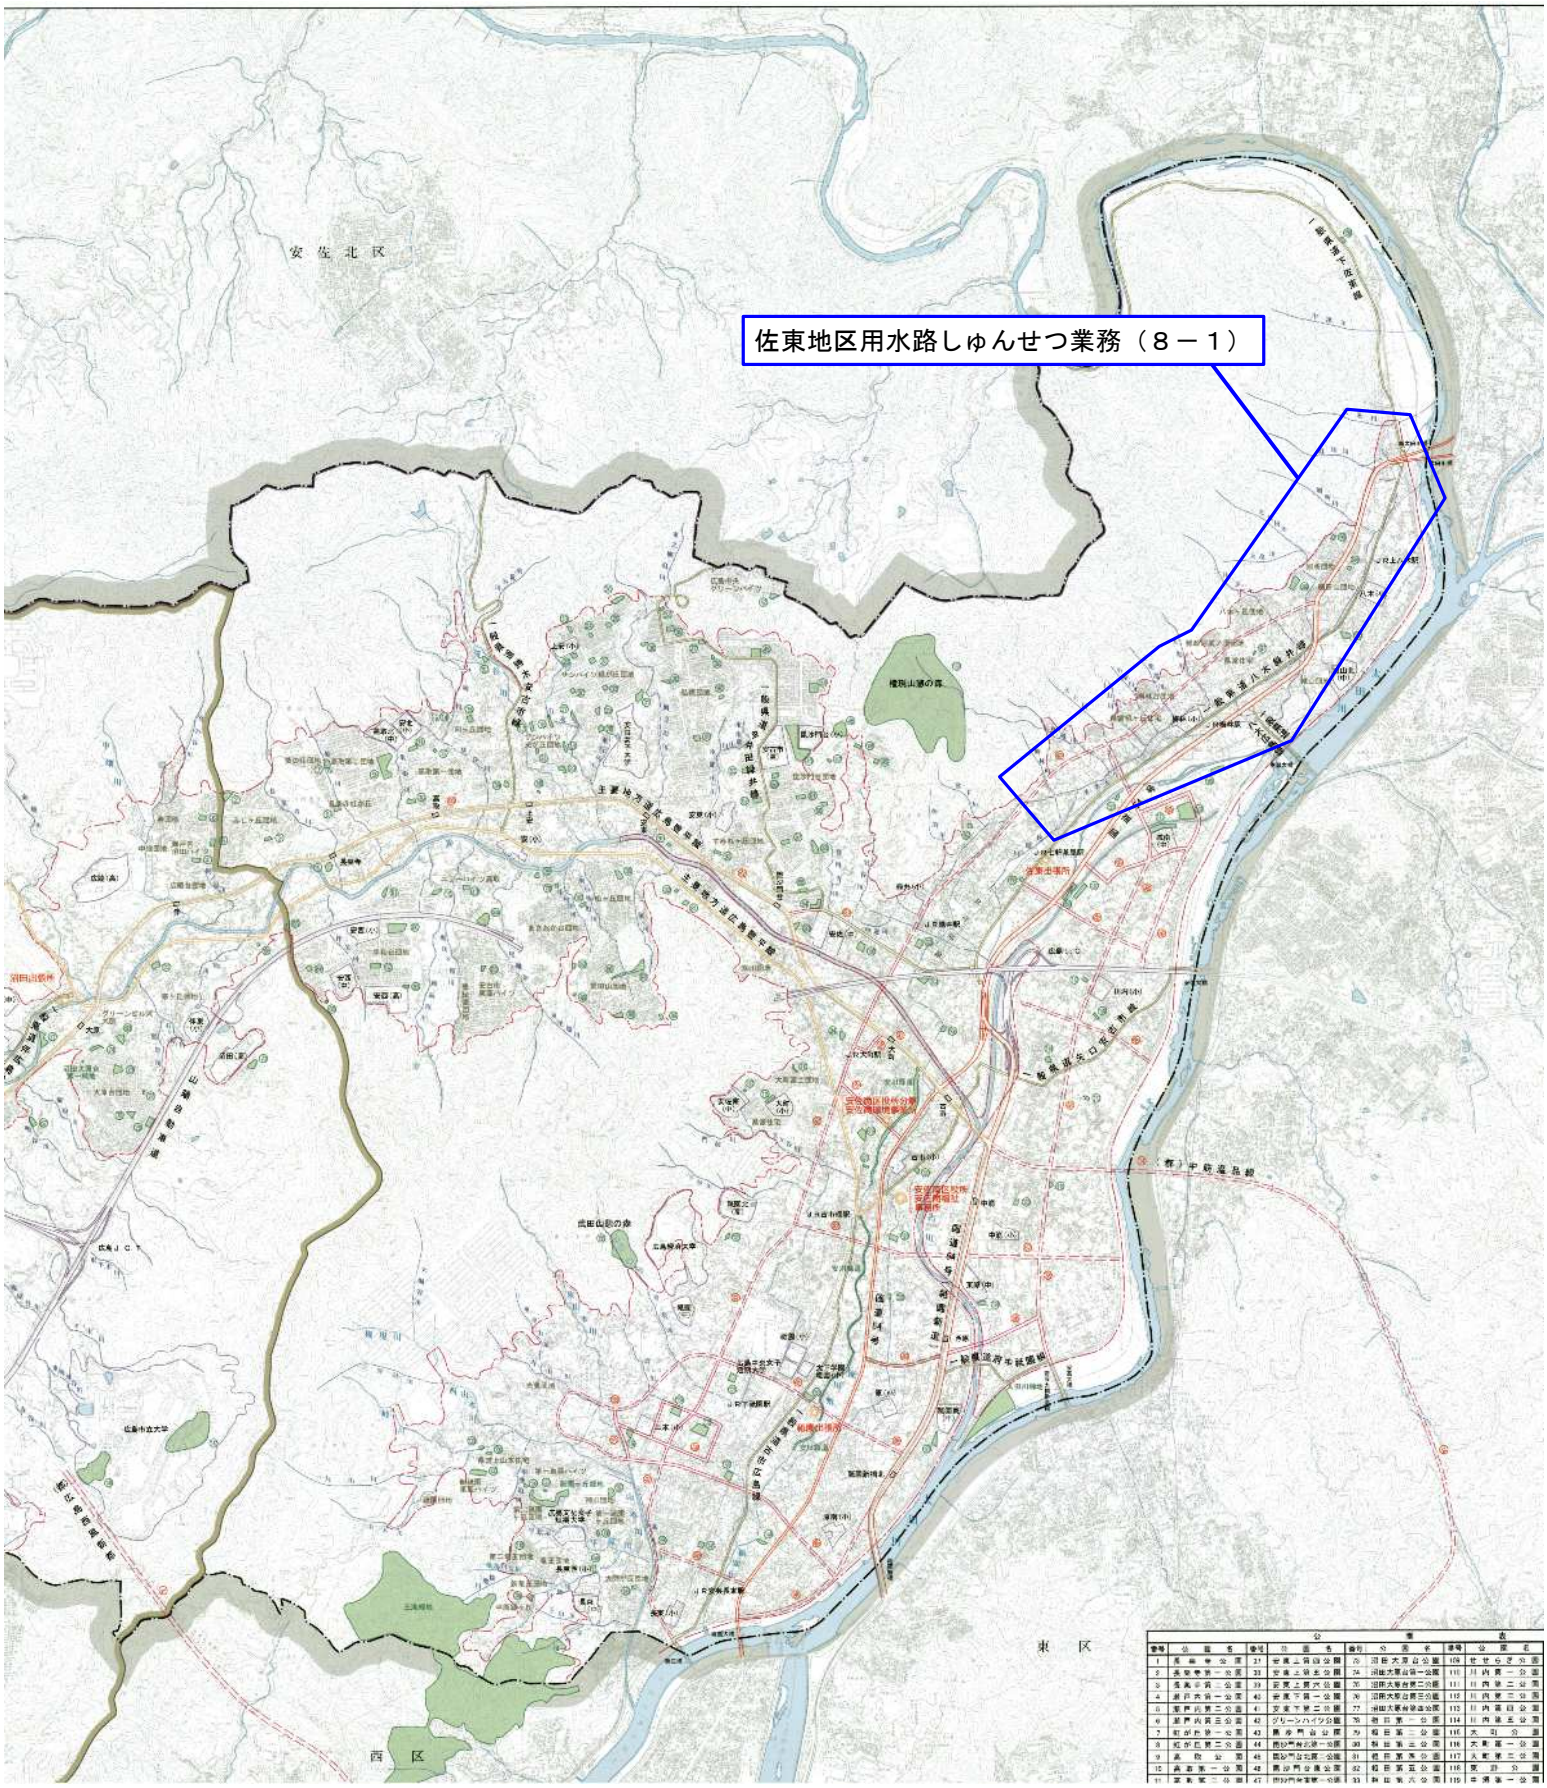

佐東地区用水路しゅんせつ竣工 (8-1)

図名	平面図		
縮尺	1/2,500	原尺	0
道長	設計	竣工	

広島市安佐南区役所農林課 農林土木係

申請2丁目 入札8.9丁目 N013・N017,N049・55

凡　例

しゅんせつ工

凡　例

しゅんせつ工

佐東地区用水路しゅんせつ整備 (8-1)

図名	平面図		
図幅	2 面中 2	尺度	S=1/2,500
設計	設計機関	作成	設計	年月日

広島市安佐南区役所農林課 農林土木係

昭和6.7.9訂正 入力2.3.5訂正 NO18～ NO56.57