
# 位置図

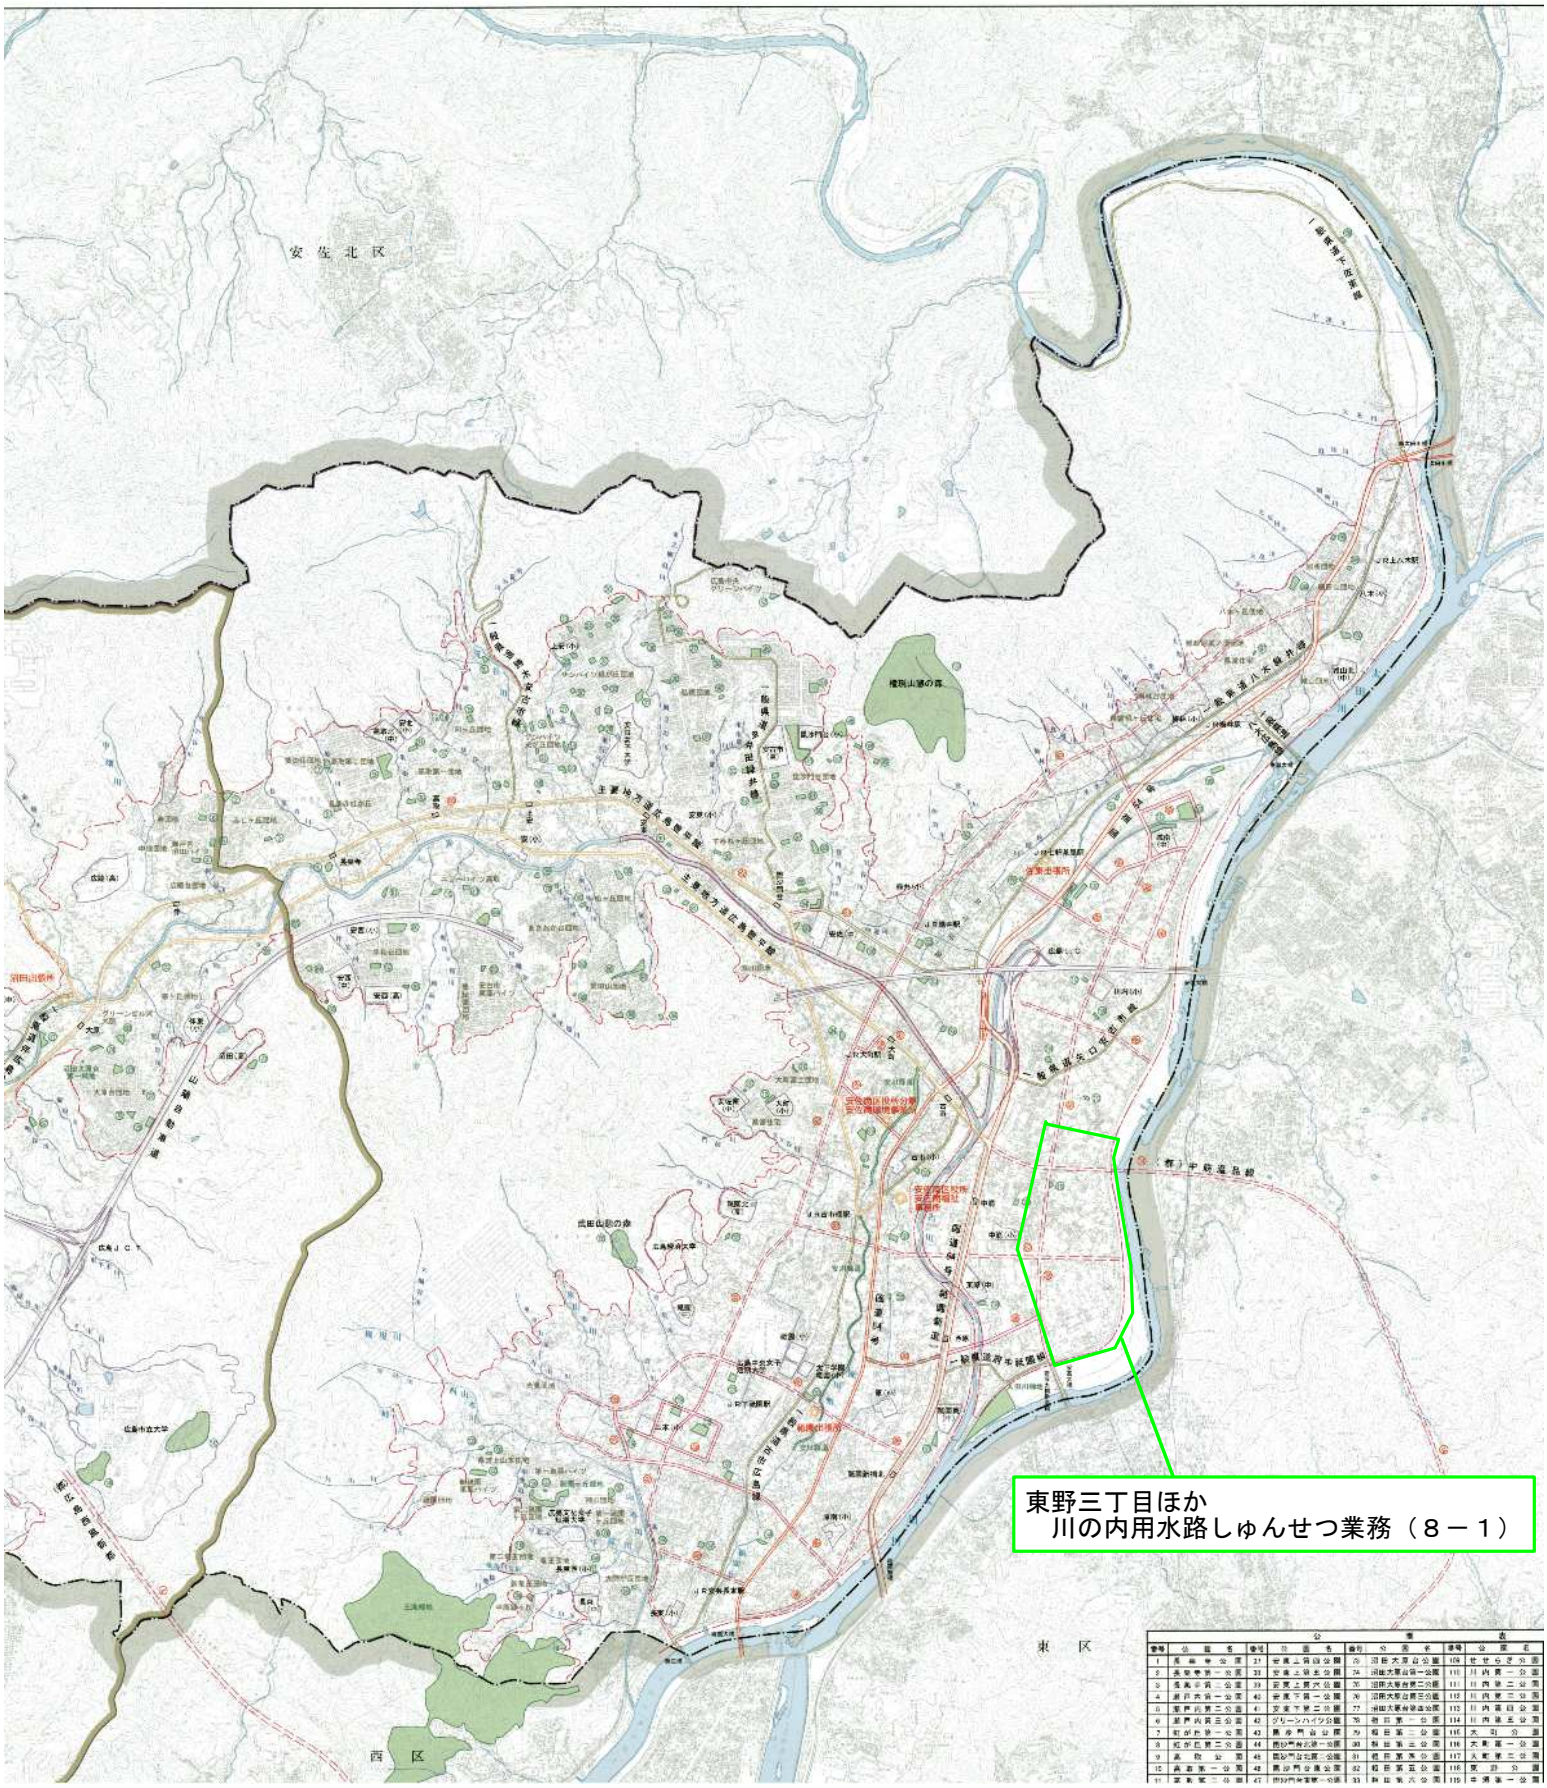

凡　例

しゅんせつ工

東雲三丁目ほか川の内河水路しゅんせつ等

| | | | |
|---|---|---|---|
| 図名 | 平面図 | | (8-1) |
| 国際 | 工事中： | 縮尺 | S=1,500 |
| 市道 | 幅員 m | 延長 | m |

広島市安佐南区東原東雲 施行 水免

東野1,2,3丁目　東原2丁目