位置図

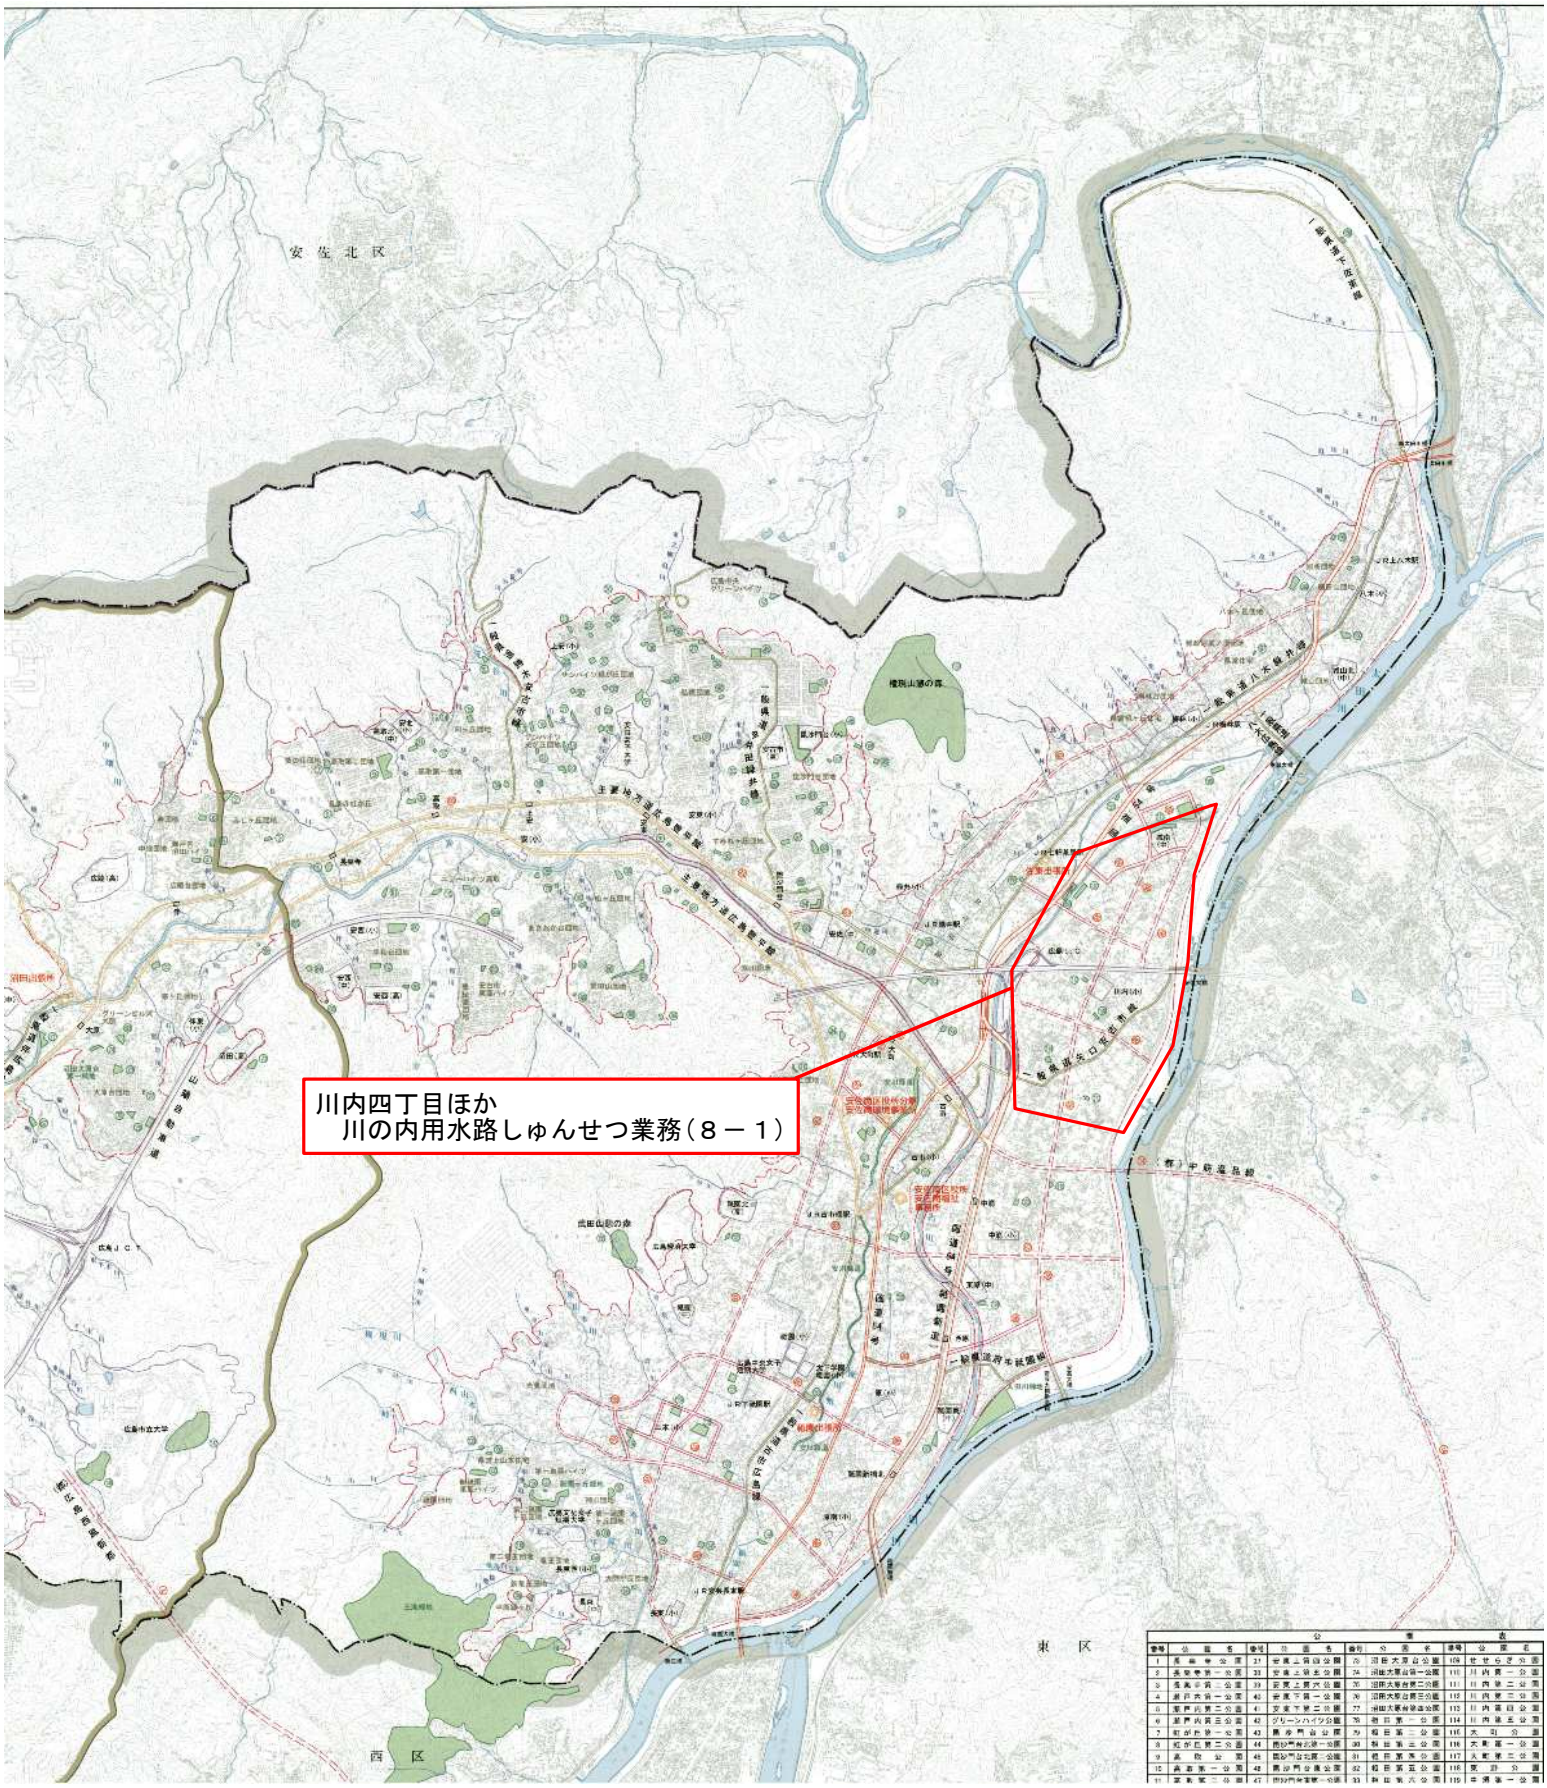

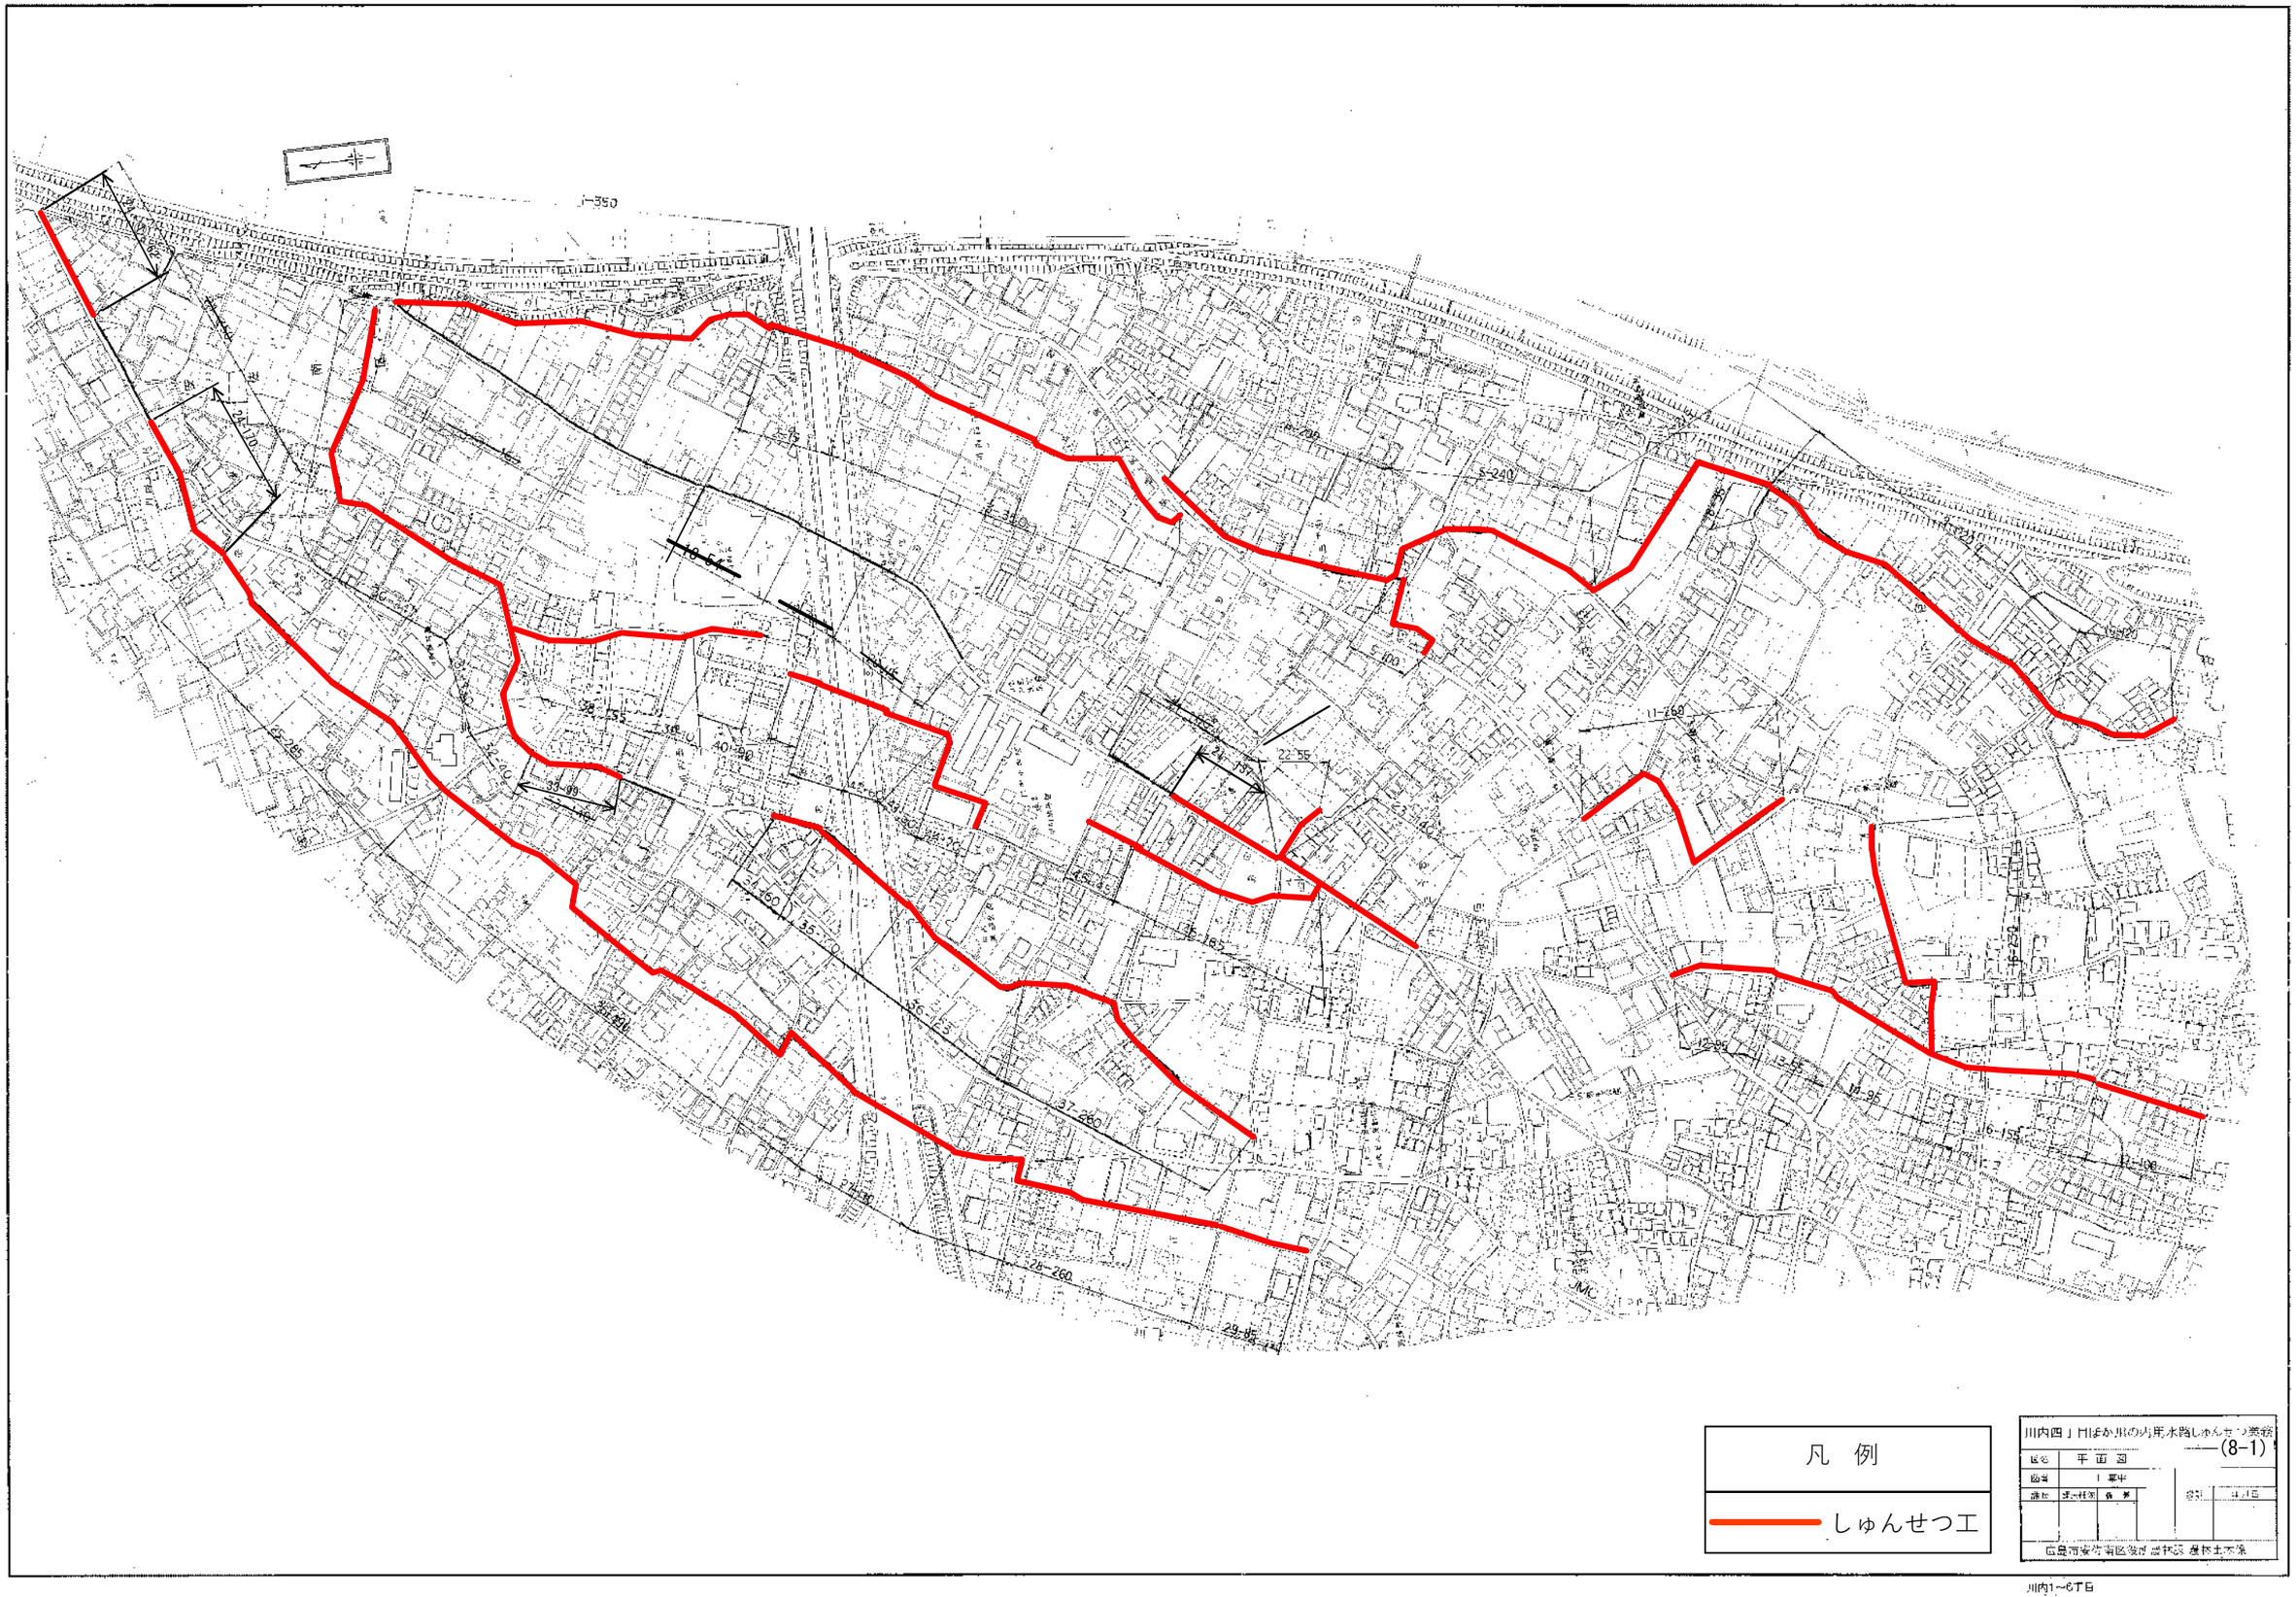
凡　例
しゅんせつ工
川内四丁目ほか川の内用水路しゅんせつ業務
(8-1)
平面図
広島市安佐南区役所 建設部 建設土木係
川内1～6丁目