

位置図

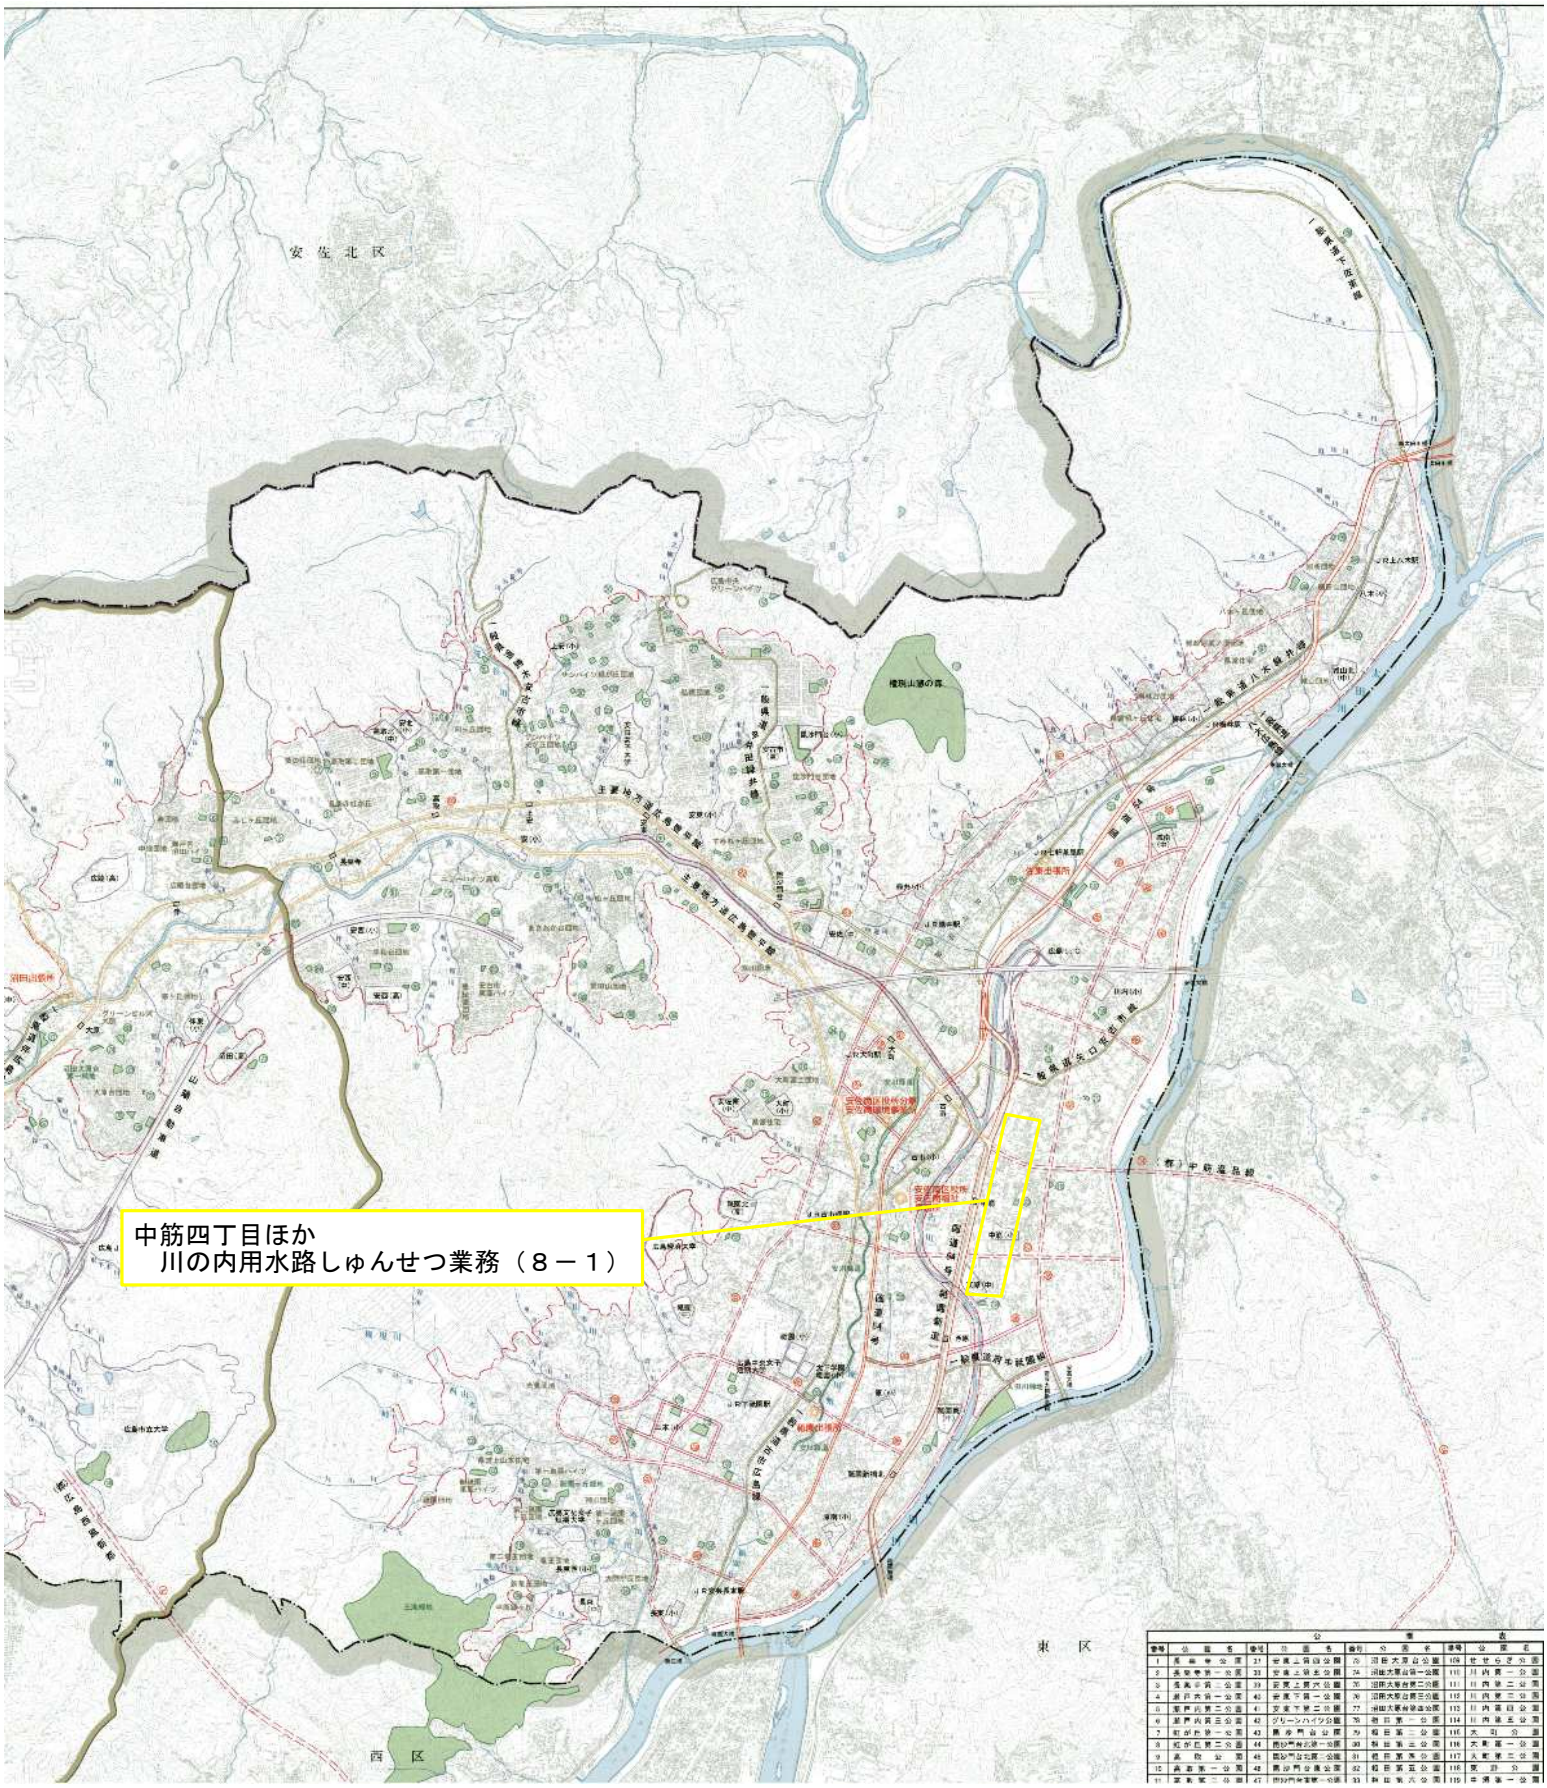

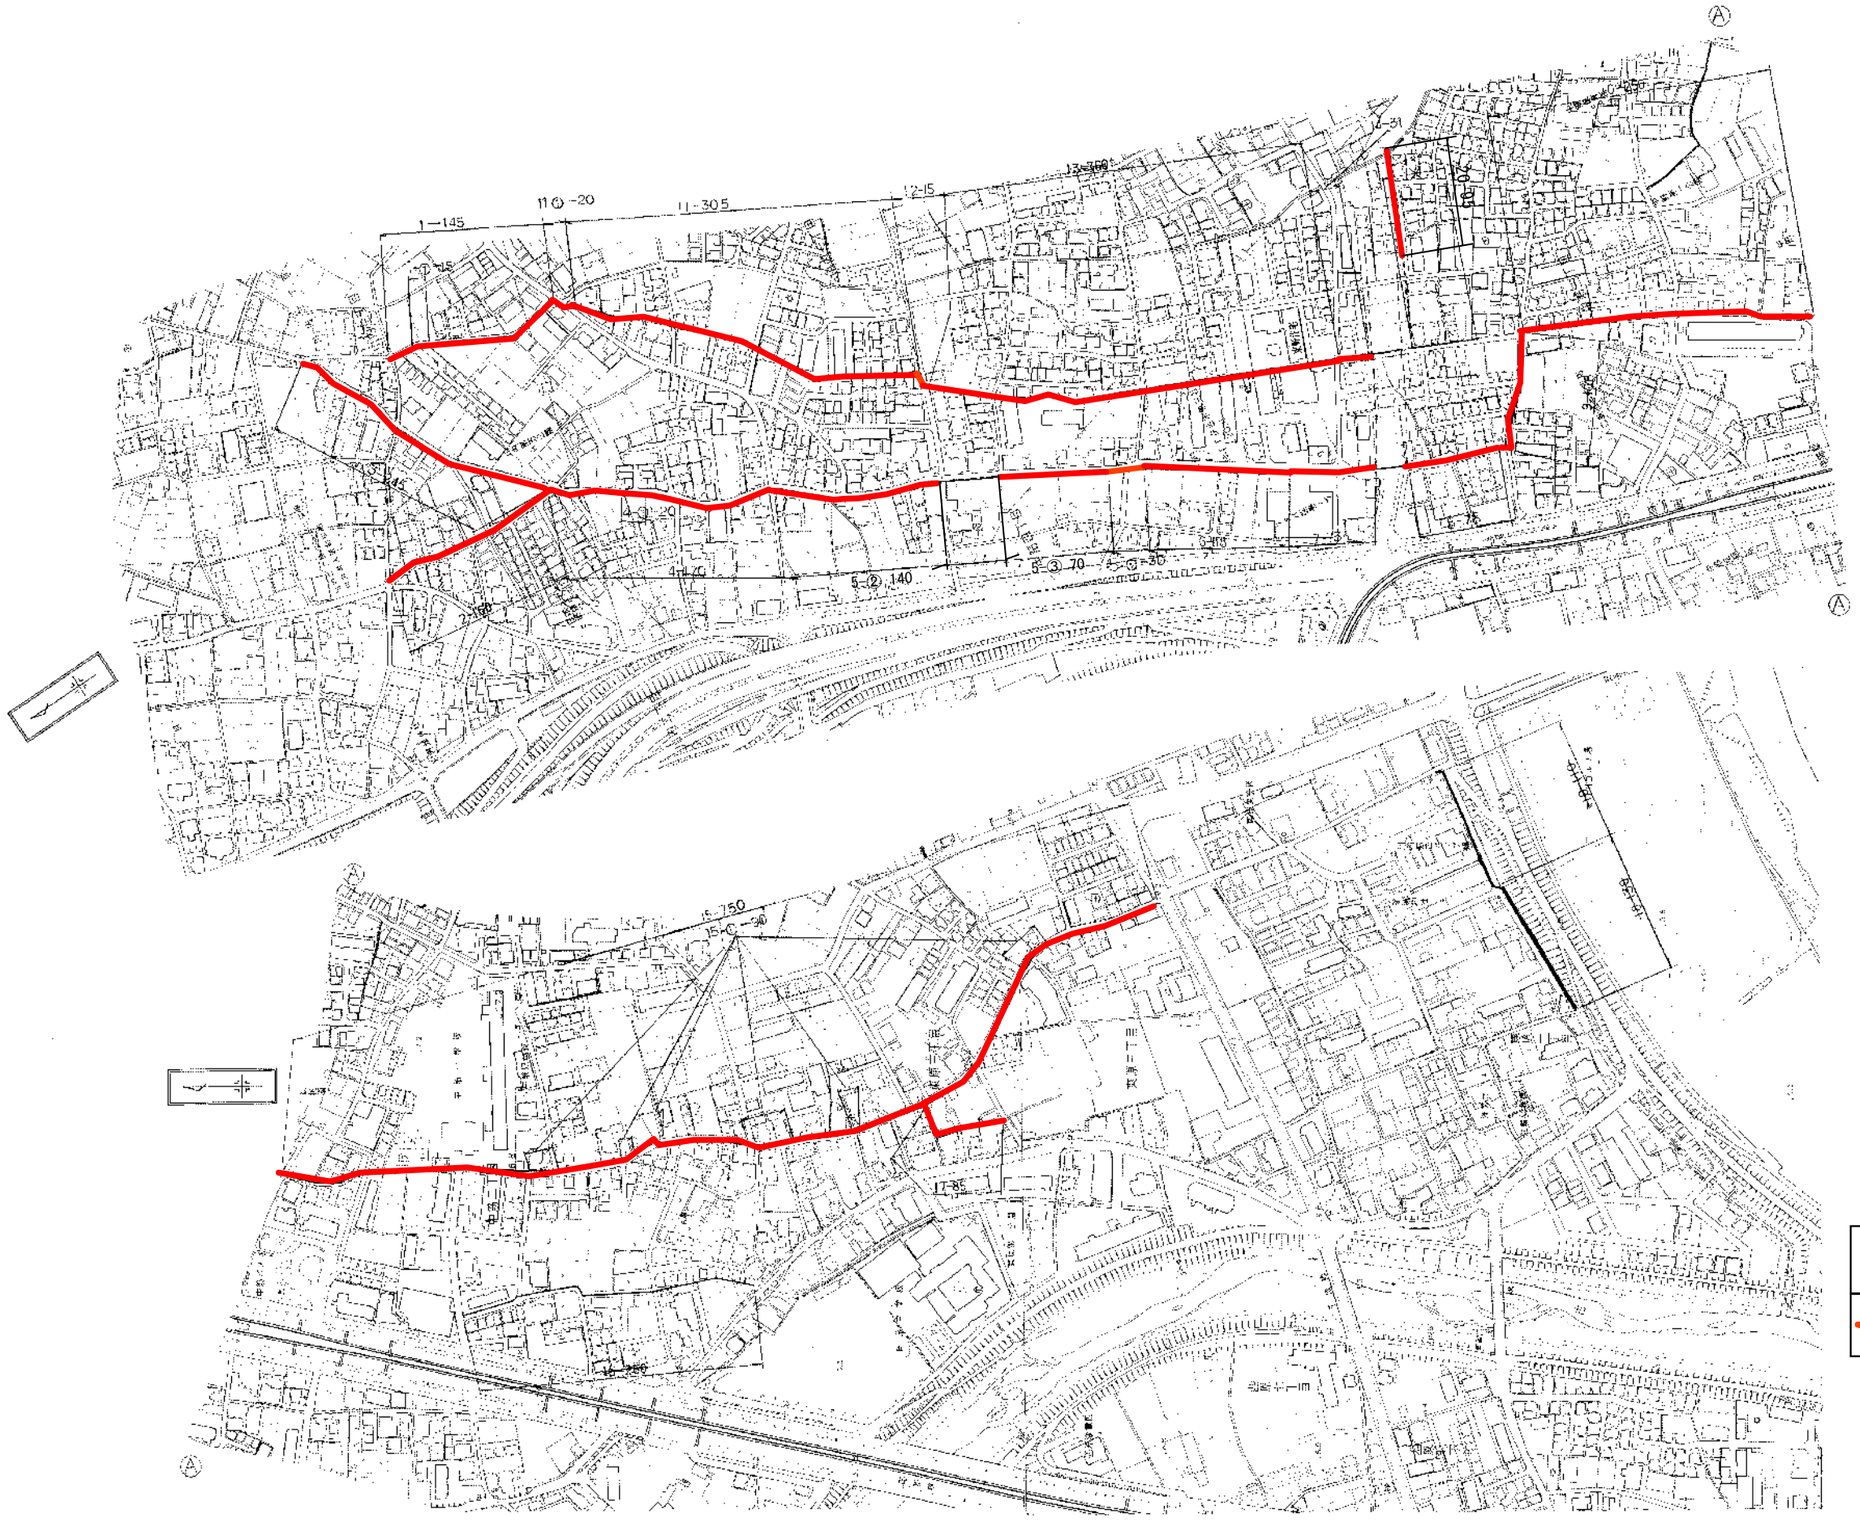

中筋四丁目ほか川の内川水路しゅんせつ工事 (8-1)

設計	平面図		
施工	工事No.	縮尺	S 1/500
検査	検査日	年 月 日	検印

呉市市長 安芸南区長 水産経済部 農林土木課

川内1.3工区 東第3工区
中畑2.3.4工区 東第3工区