


機器冷却水冷却塔部品リスト


No.	名称	材質	備考	No.	名称	材質	備考
1	ファンケーシング	SGCC		11	点検歩廊	SS400	
2	翼車	AC3A	修理箇所 (No.1・3)	12	循環水入口管	SUS304	
3	減速電動機		修理箇所 (No.2)	13	循環水出口管	SUS304	
4	充填剤	PVC		14	内部配管	PVC	
5	ルーバー	PVC		15	ルーバーネット	SUS304	
6	上部水槽	FRP		16	水抜きバルブ	---	
7	配水箱	FRP					
8	骨材	SS400					
9	下部水槽補強枠	SS400					
10	下部水槽底板	FRP					

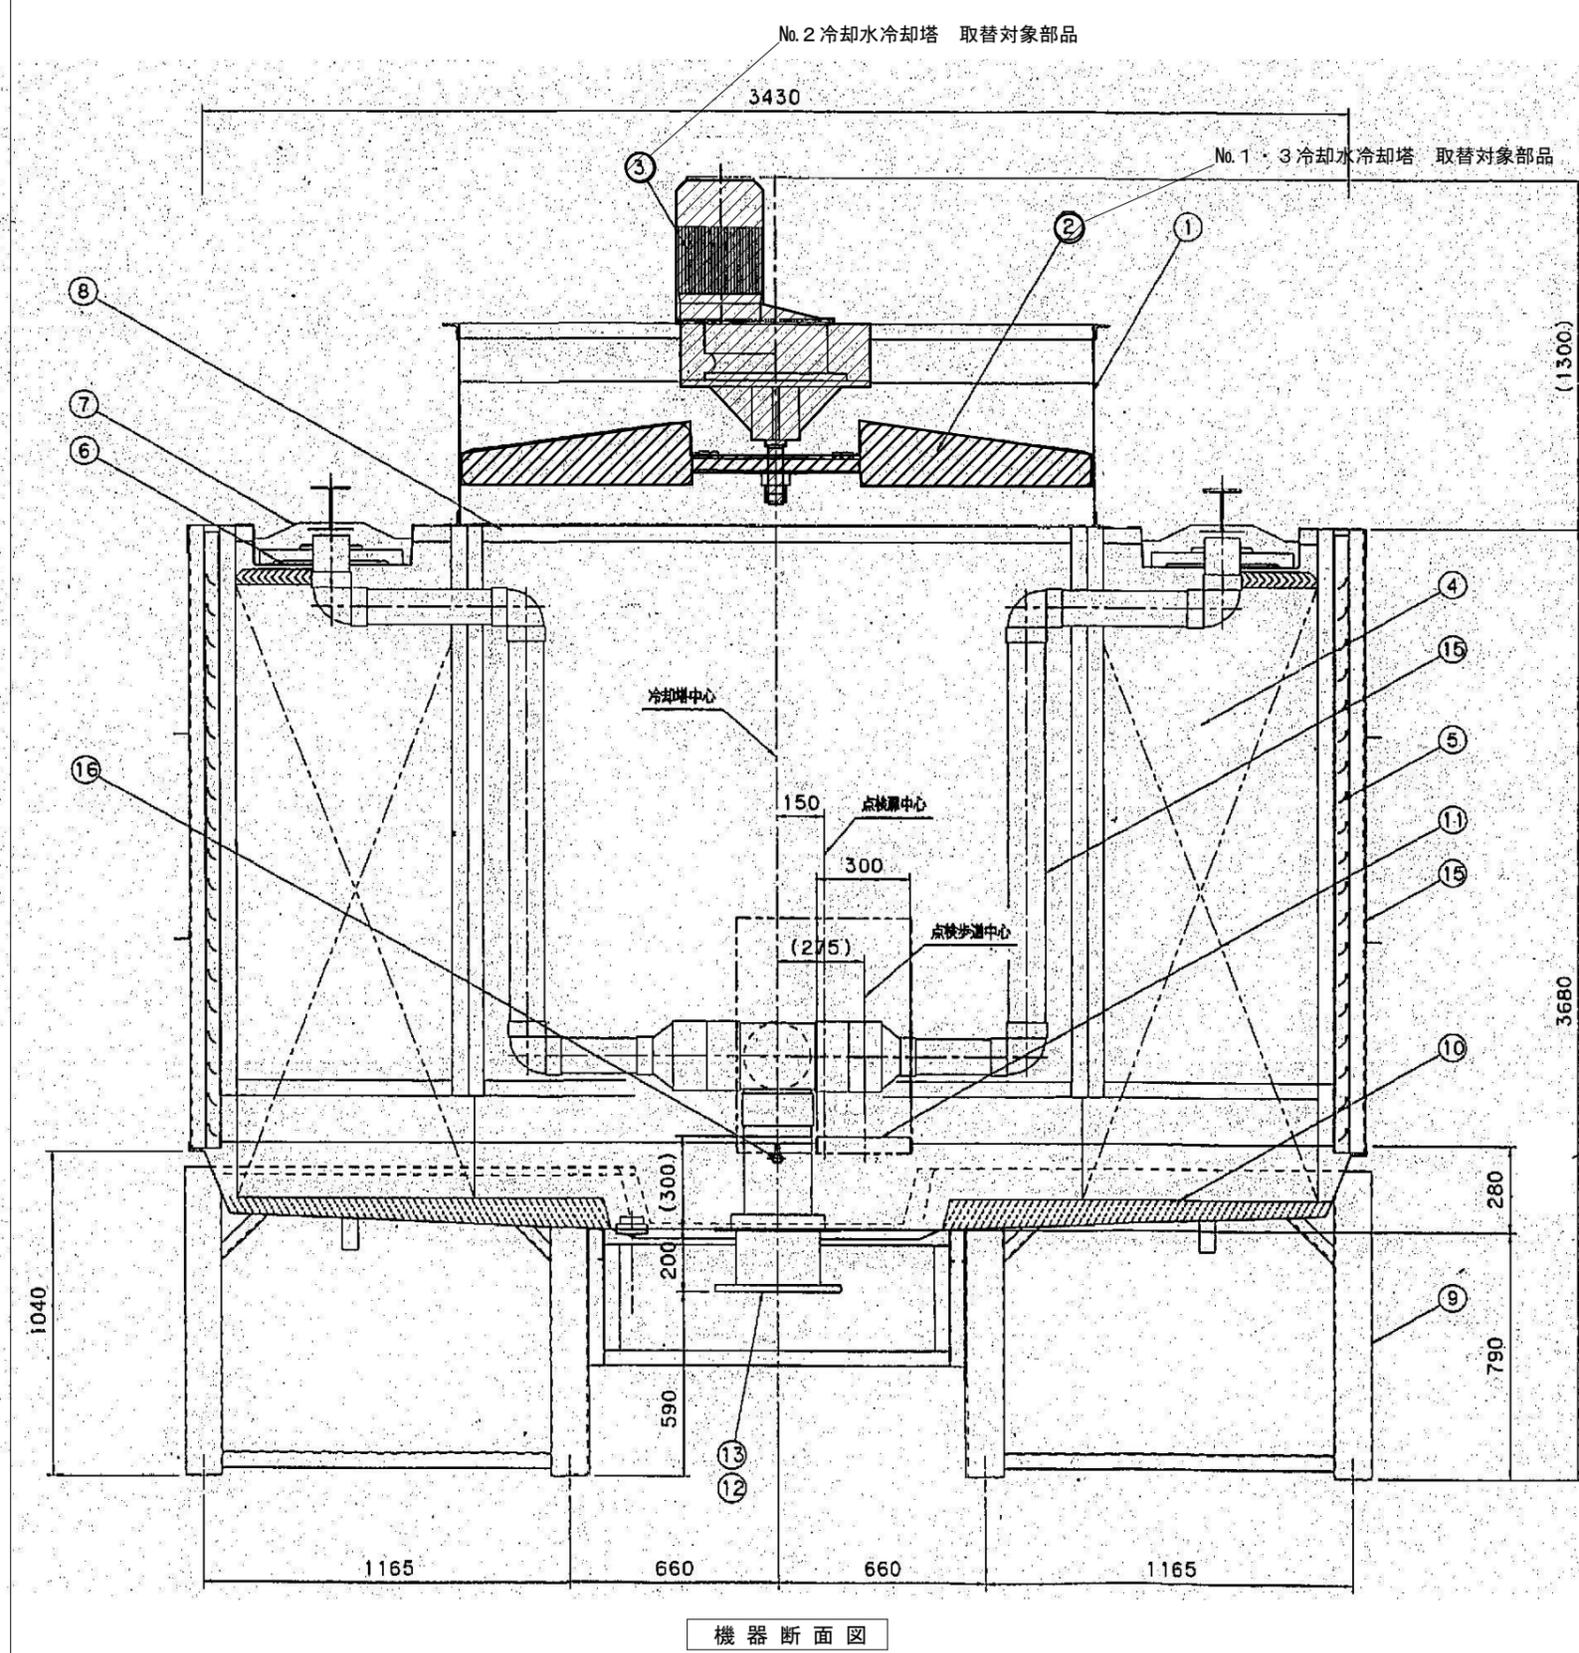

機器断面図

クーリングタワー用GM-15LP-VA7減速電動機外形寸法図

15kW 3相 4極 耐熱クラス 130(B) 連続定格 周囲温度 40℃ 屋外形
 始動方式:スターデルタ始動又はインバータ始動(6本リード) [塗装色 マンセル N-5.5 ユロキシン塗装]
 回転方向:出力軸より見て反時計方向 実回転速度:表示回転速度±3%
 付属品:軸端子、ナット、3形受ナット、平座金 質量 概ね335kg 油量 3.2 L
 出力軸軸端子、キー溝:JISB1301-2009 端子箱構造(形名:G-200W)
 プレミアム YE2モータ 送風機口径:φ2600
 モータ効率 200V/400V/50Hz:93.1%

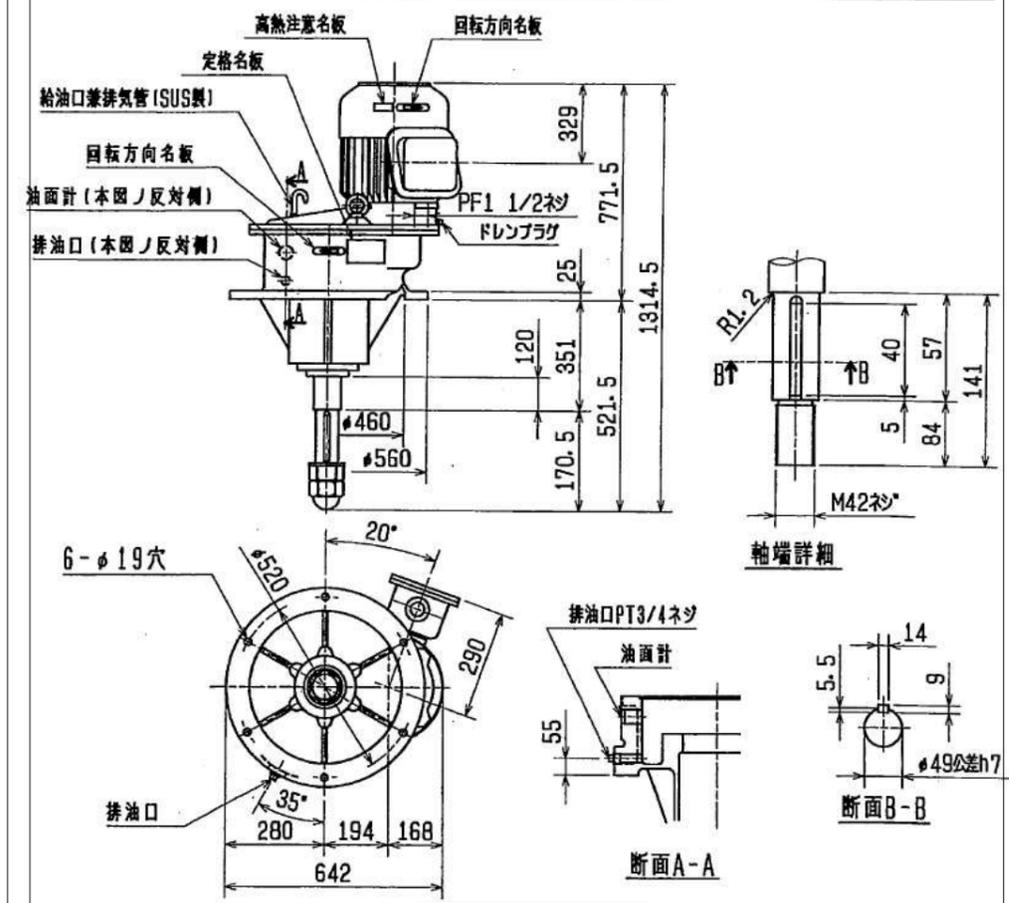

減速電動機外形図

図番 4-4	修理名 中工場機器冷却水冷却塔修理	図面名称・縮尺 機器断面図 減速電動機外形図	設計 令和7年5月	広島市環境局 環境施設部中工場	場長	次長	設計	大	中	小	地域	施設	種類	令和7年度
-----------	----------------------	------------------------------	--------------	--------------------	----	----	----	---	---	---	----	----	----	-------