



6F平面図

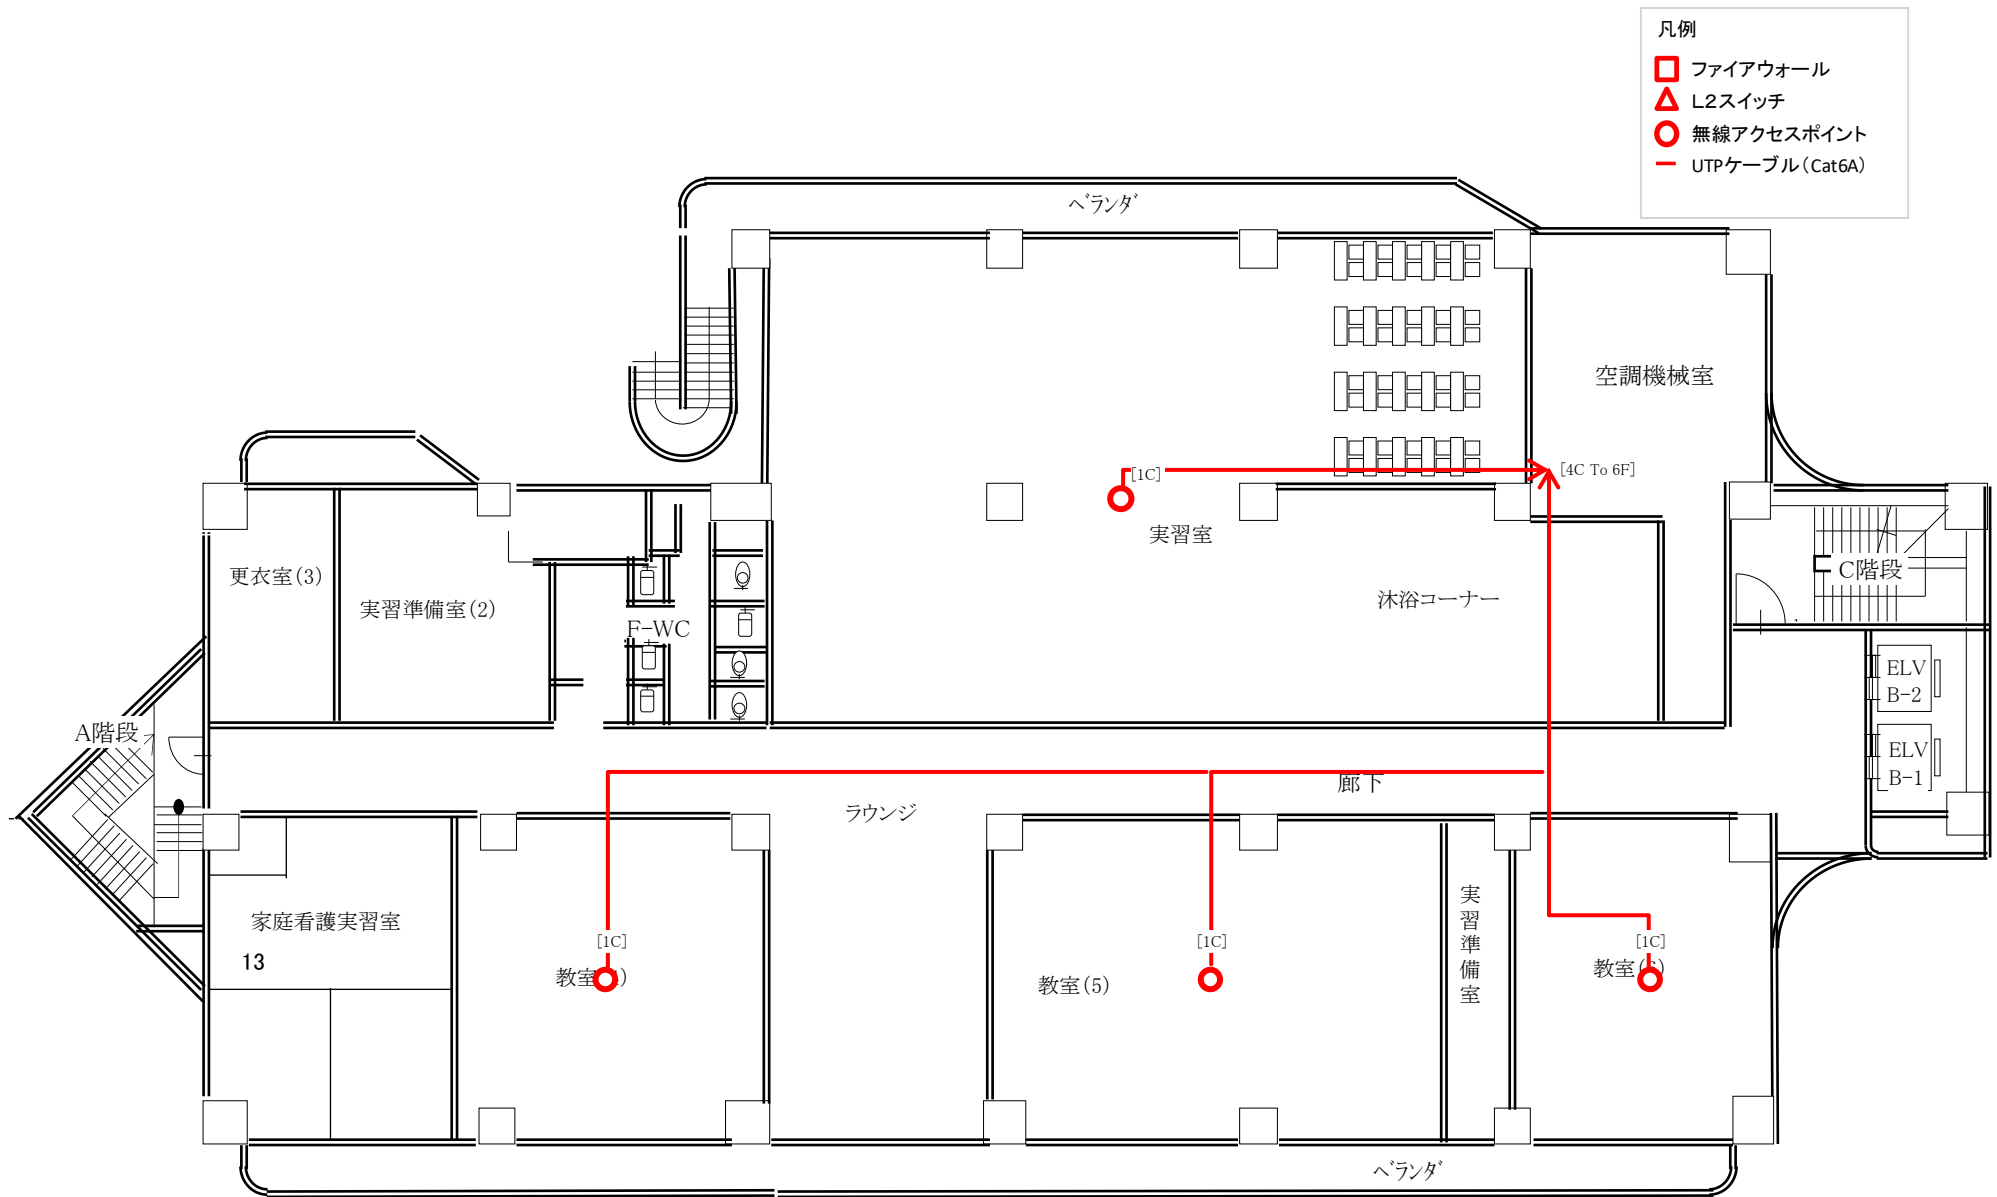

8F平面図



9F平面図

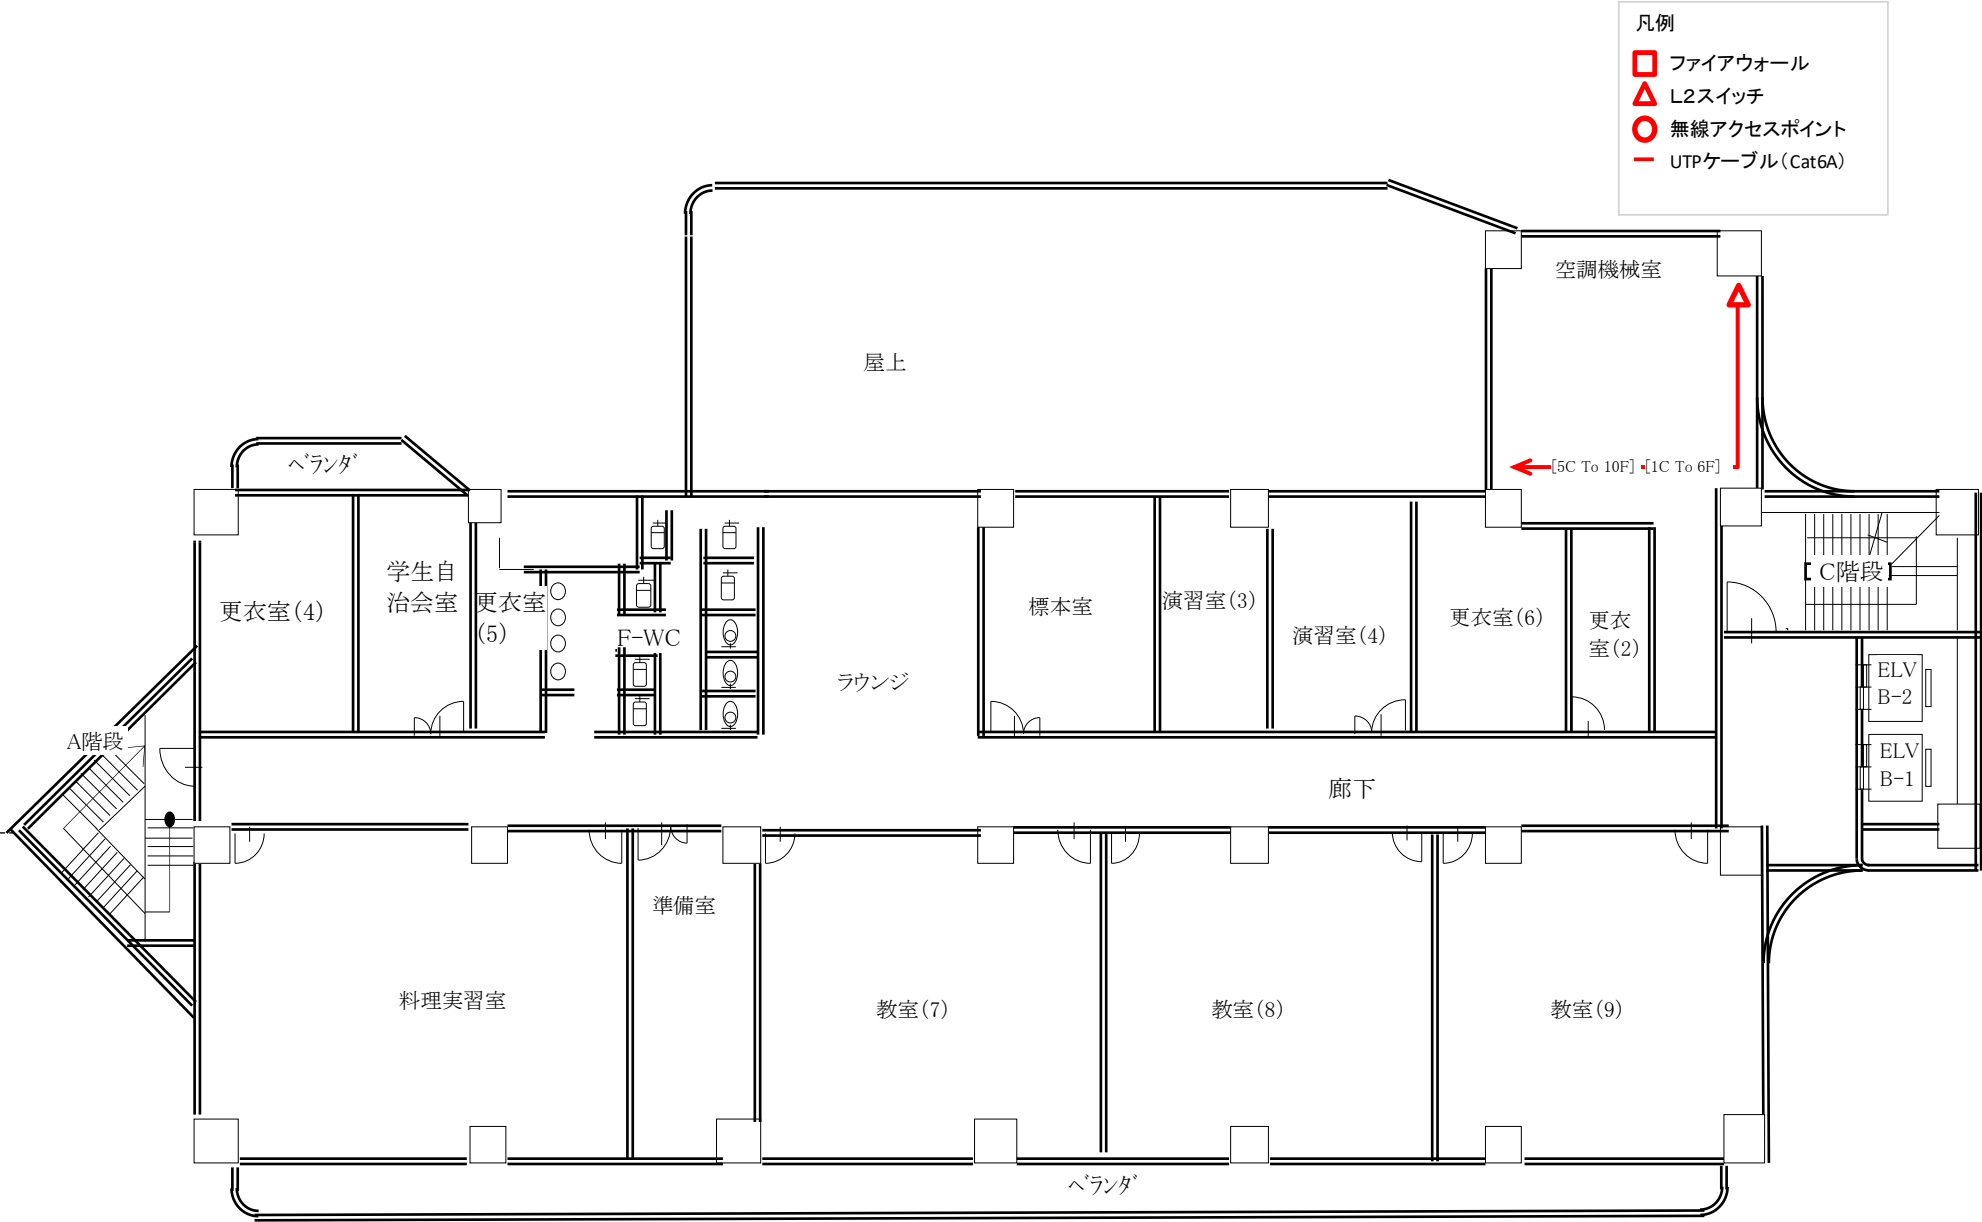

10F平面図

