


(参考) 流し台等の想定配置

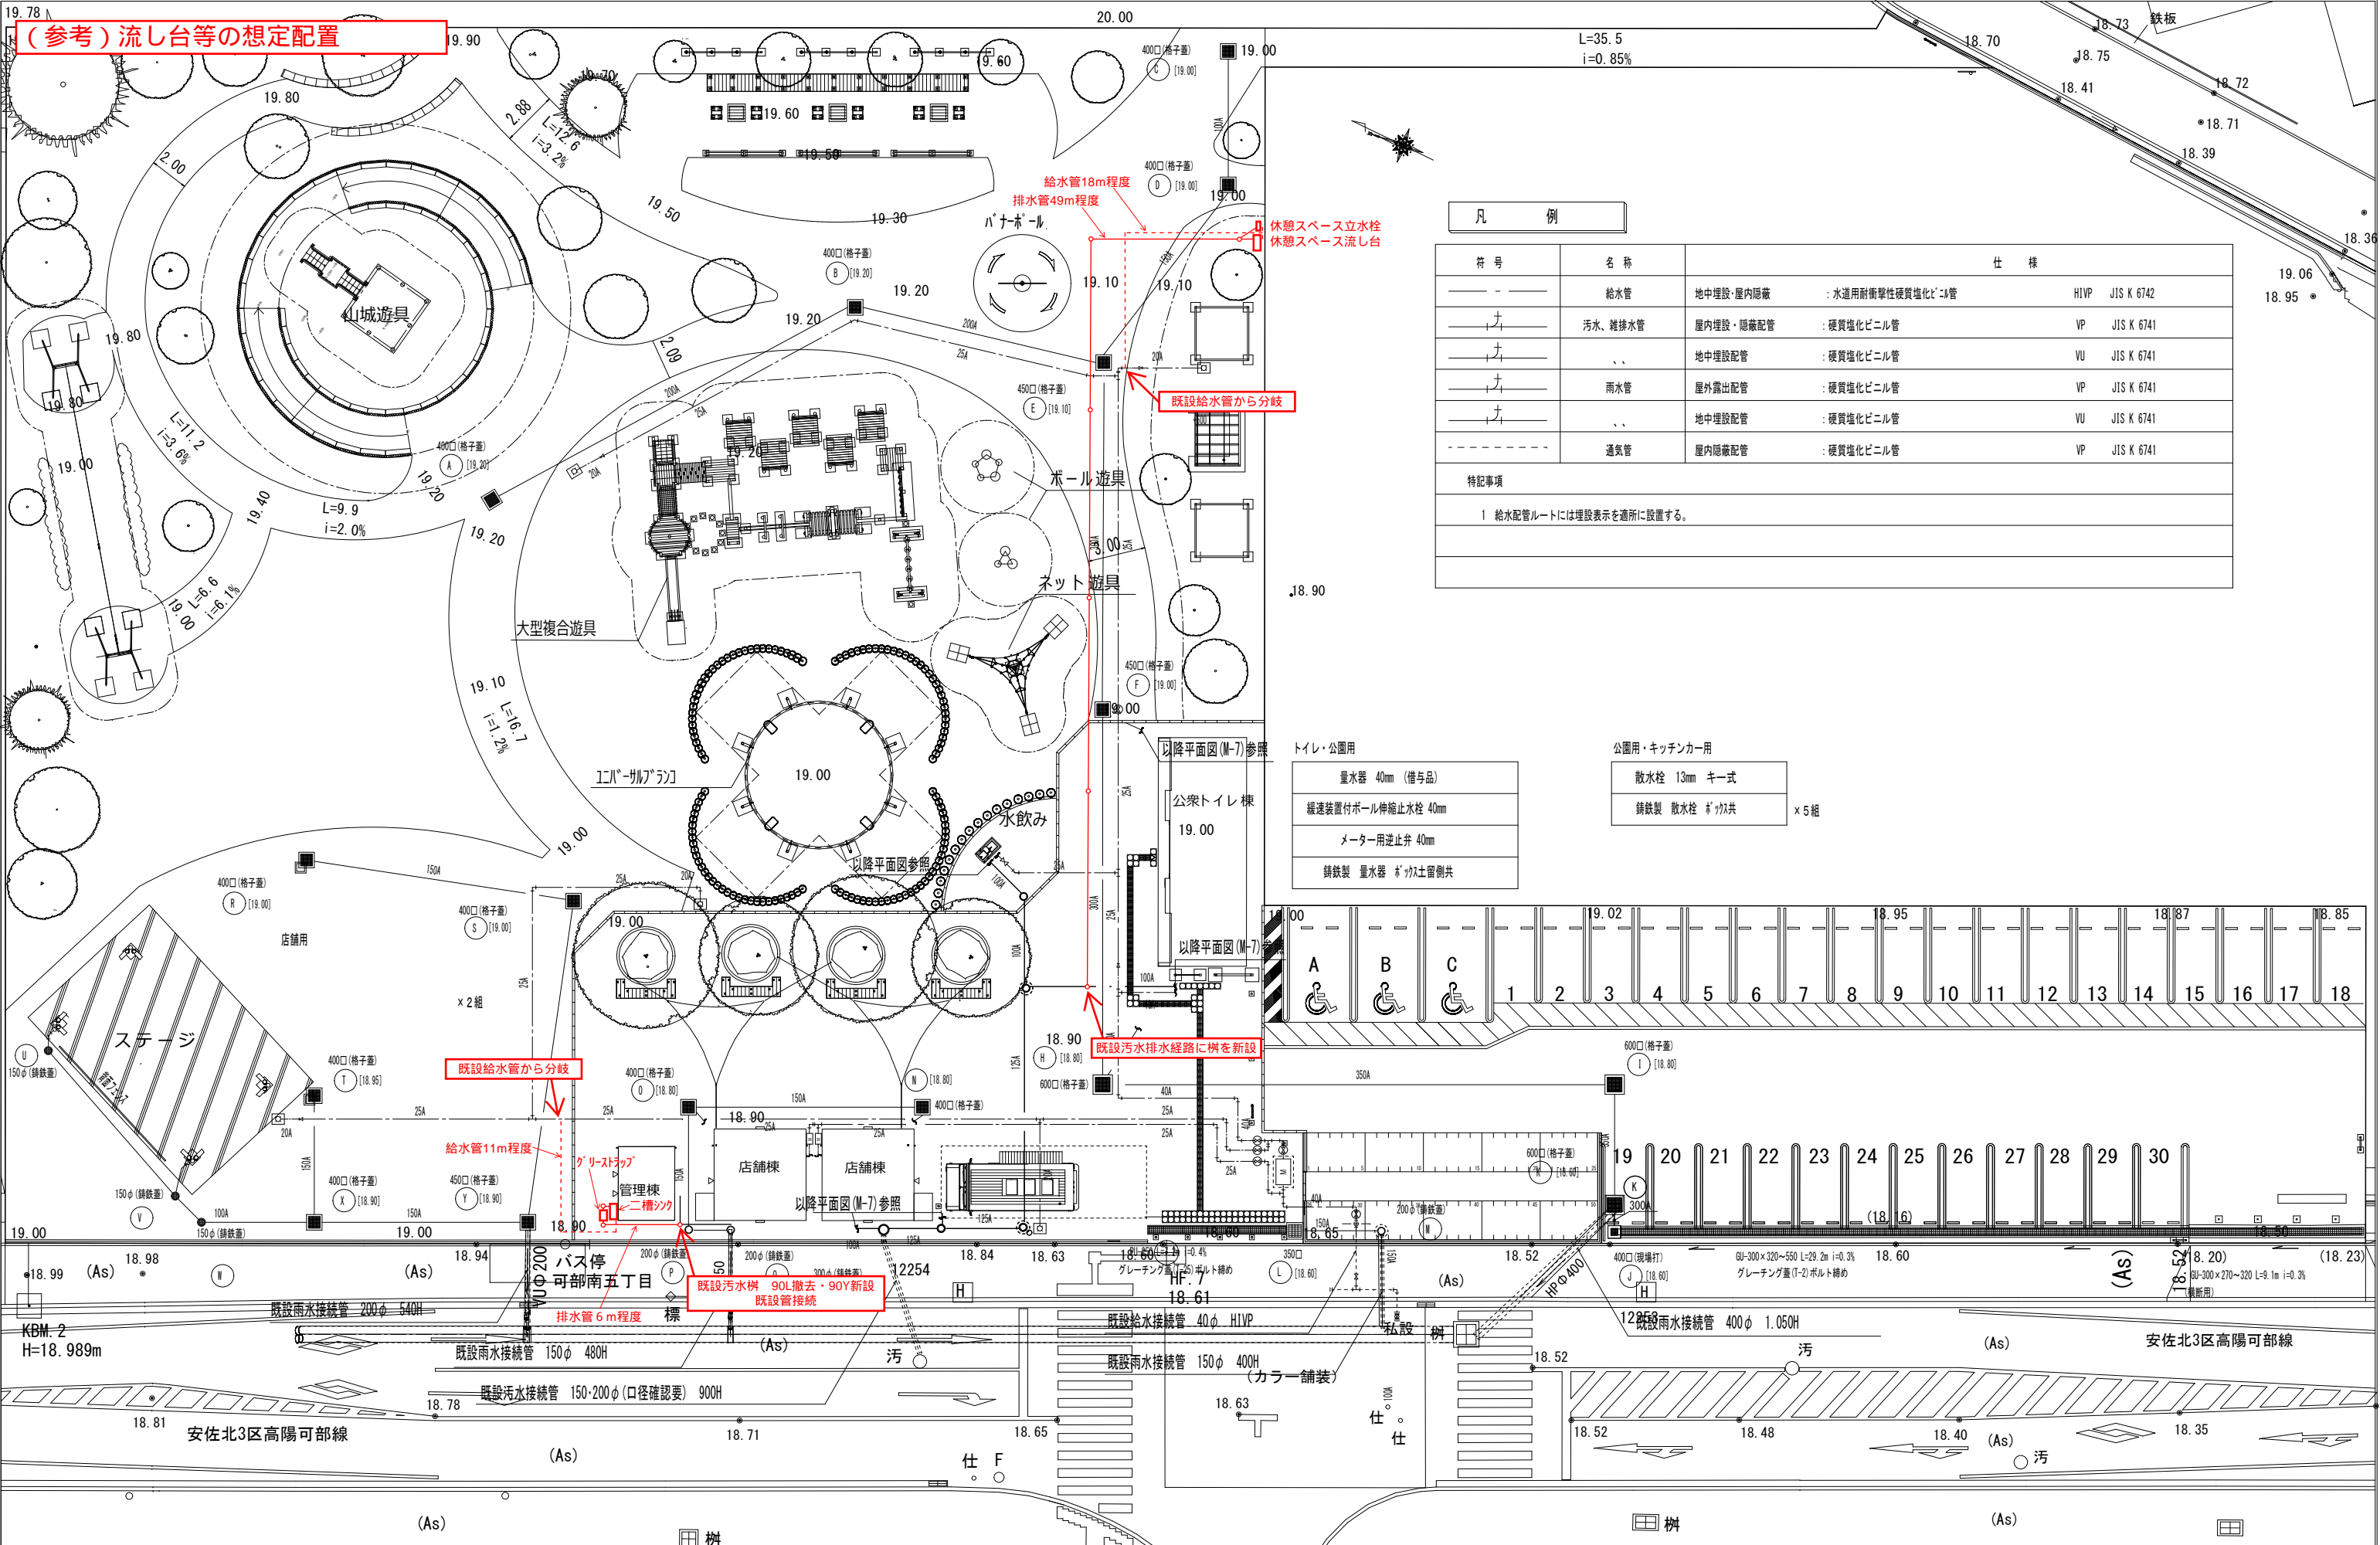

符号	名称	仕様
— — — —	給水管	地中埋設・屋内隠蔽 : 水道用耐衝撃性硬質塩化ビニル管 H1VP JIS K 6742
— 十 — —	汚水・雑排水管	屋内埋設・隠蔽配管 : 硬質塩化ビニル管 VP JIS K 6741
— 十 — —	..	地中埋設配管 : 硬質塩化ビニル管 VU JIS K 6741
— 十 — —	雨水管	屋外露出配管 : 硬質塩化ビニル管 VP JIS K 6741
— 十 — —	..	地中埋設配管 : 硬質塩化ビニル管 VU JIS K 6741
— — — —	通気管	屋内隠蔽配管 : 硬質塩化ビニル管 VP JIS K 6741

特記事項
1 給水管ルートには埋設表示を適所に設置する。

トイレ・公園用	公園用・キッチンカー用
量水器 40mm (借与品)	散水栓 13mm キー式
緩速装置付ボール伸縮止水栓 40mm	鉄製 散水栓 4ヶ所共 x 5組
メーター用逆止弁 40mm	
鉄製 量水器 4ヶ所土留側共	

