中工場水質等測定業務

採取地点図 1

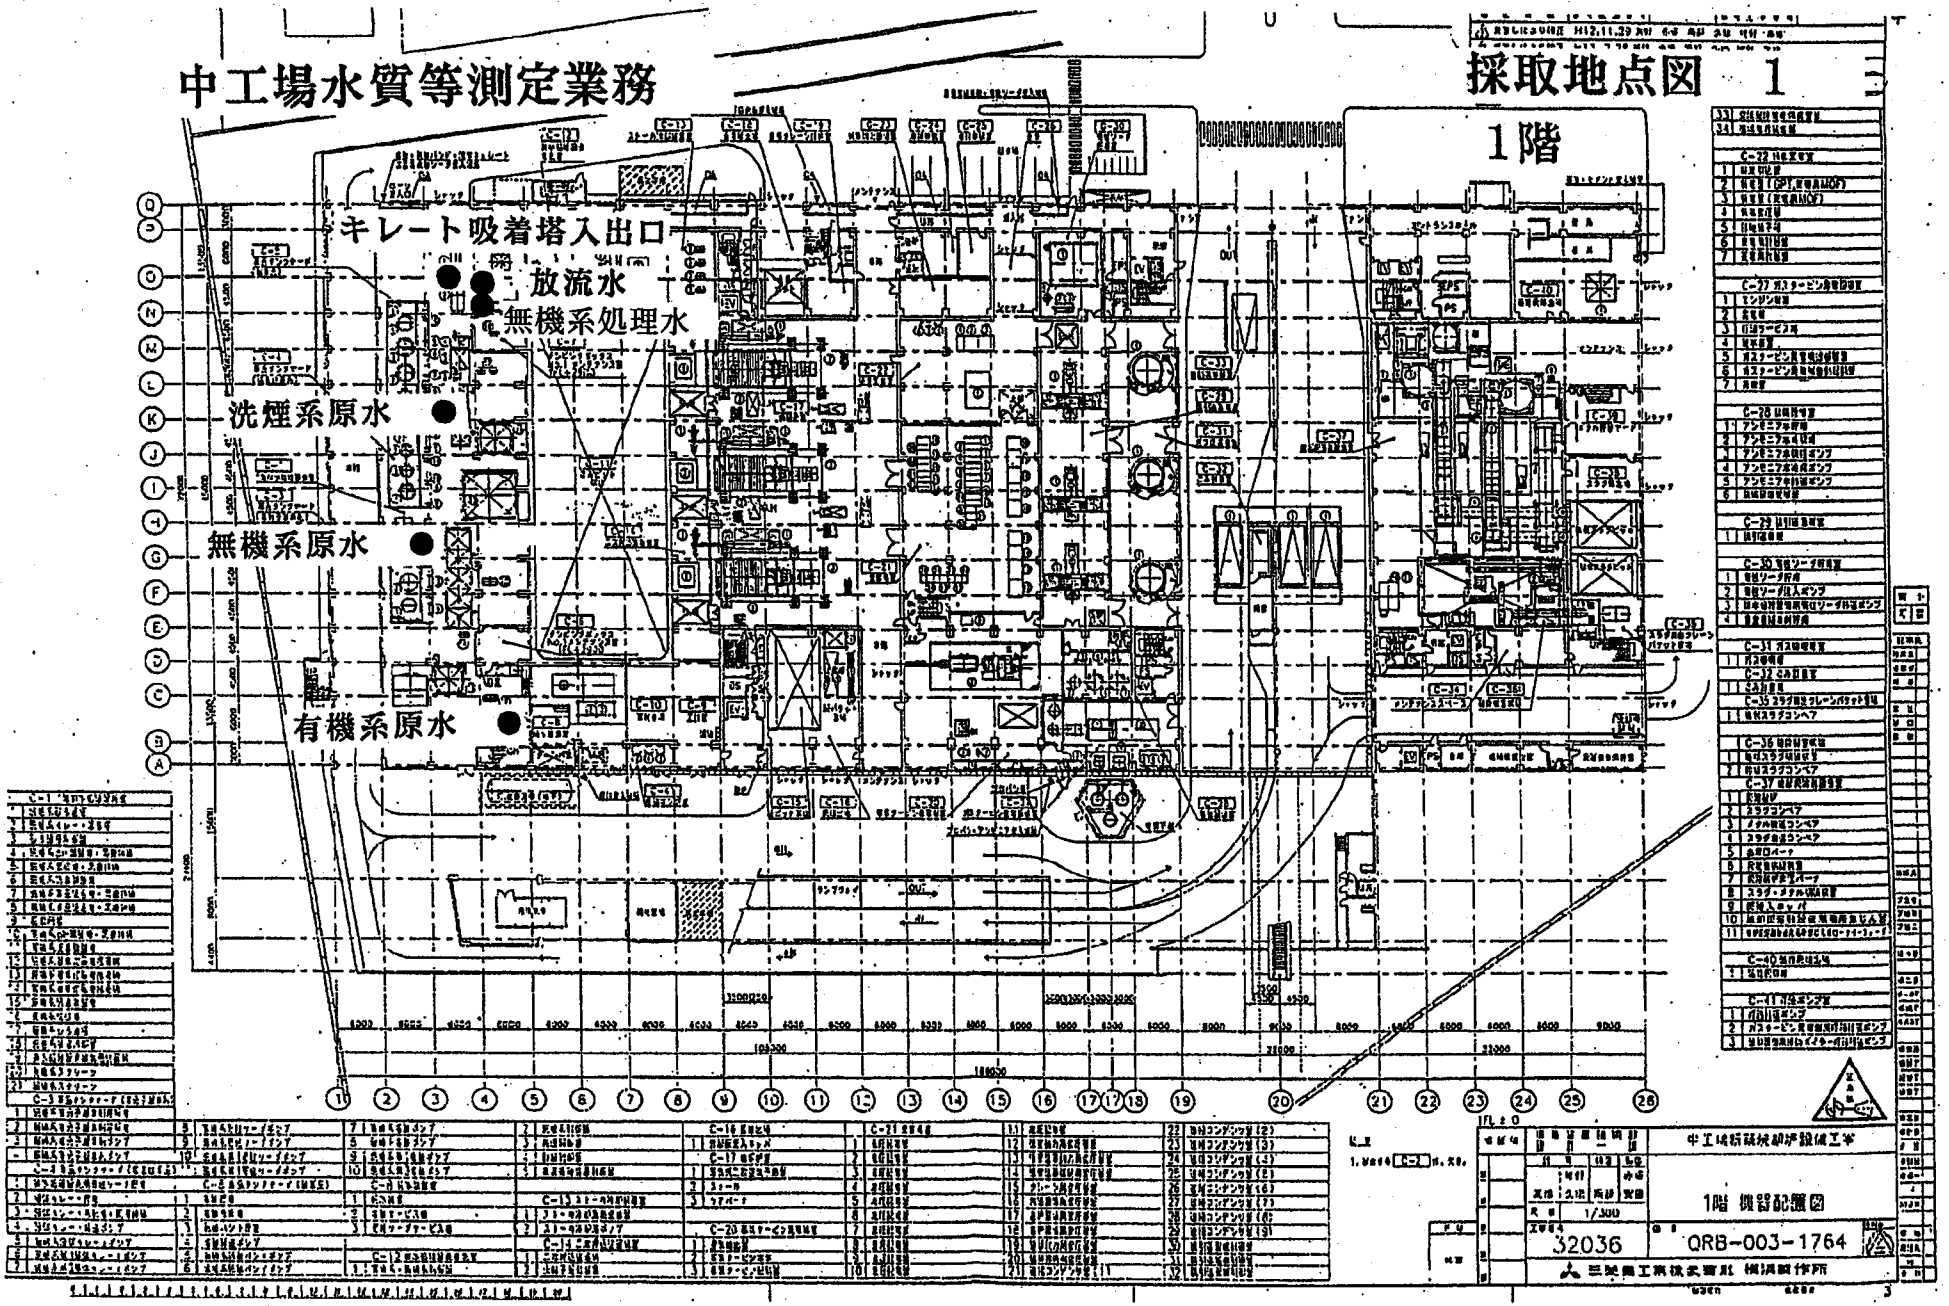

中工場水質等測定業務

採取地点図 2

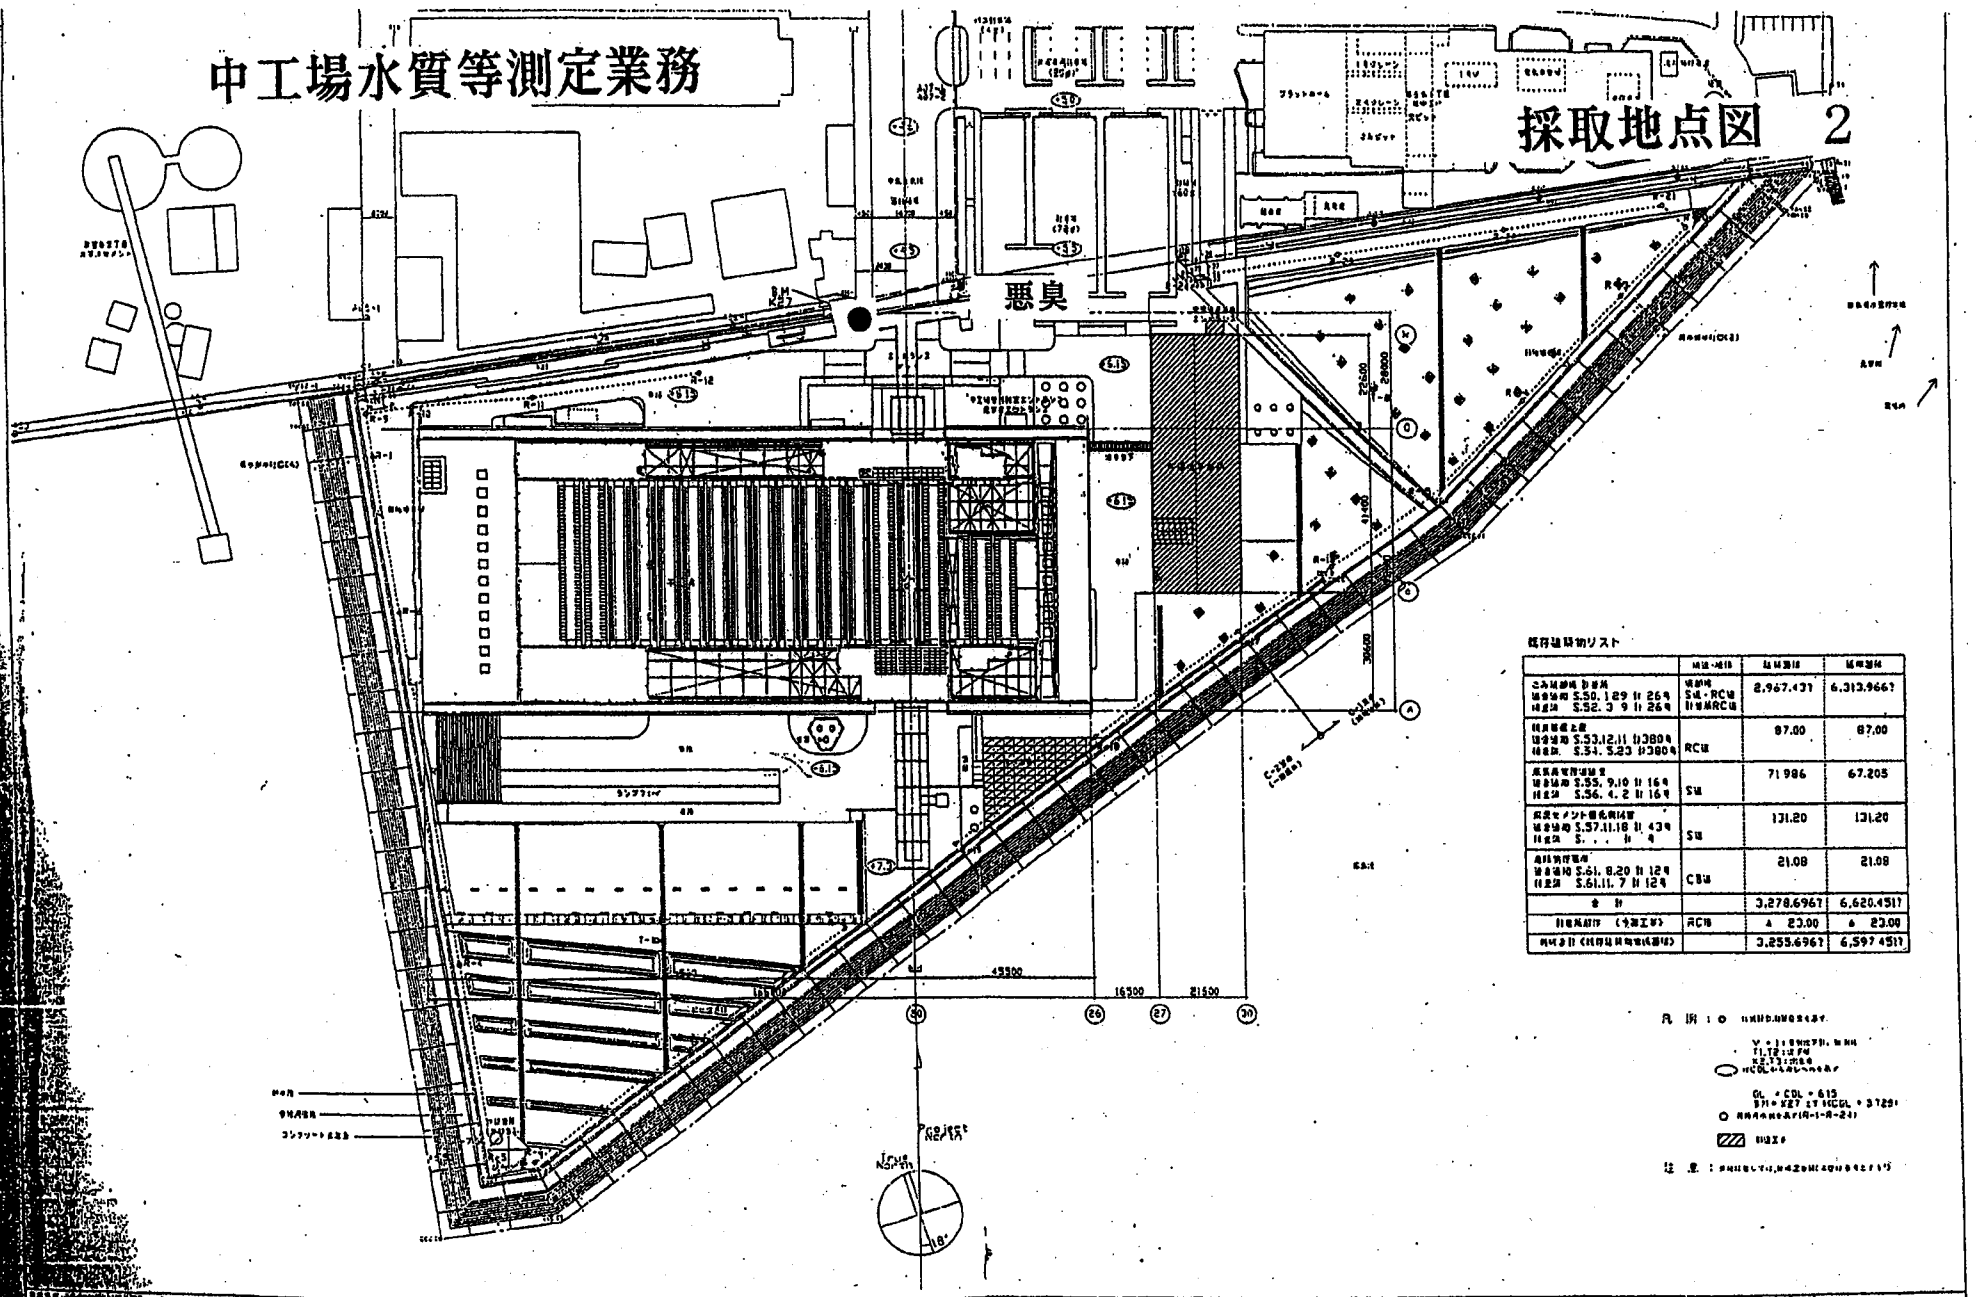

既存建築物リスト

	構造・種別	延床面積	建築面積
本工場建屋 B棟 建築年月 S.50.1.29 ～ 26年 竣工日 S.52.3.9 ～ 26年	鉄骨造 S造・RC造 一部SRC造	2,967.43㎡	6,313.966㎡
粗大ごみ破砕工場 建築年月 S.53.12.11 ～ 380年 竣工日 S.54.3.23 ～ 380年	RC造	87.00	87.00
廃棄物処理施設 建築年月 S.55.9.10 ～ 16年 竣工日 S.56.4.2 ～ 16年	S造	71.986	67.205
廃棄セメント固化処理施設 建築年月 S.57.11.18 ～ 43年 竣工日 S.　.　. ～ 年	S造	131.20	131.20
高圧受電設備 建築年月 S.61.8.20 ～ 12年 竣工日 S.61.11.7 ～ 12年	CB造	21.08	21.08
合　計		3,278.696㎡	6,620.451㎡
計画解体分（今期工事）	RC造	△ 23.00	△ 23.00
解体後計（既存建築物延床面積）		3,255.696㎡	6,597.451㎡

凡　例：

GL ＋ CDL ＋ 613
BM ＋ 827 ET ＋ HCDL ＋ 3729

注　意：

| | | |

中工場水質等測定業務
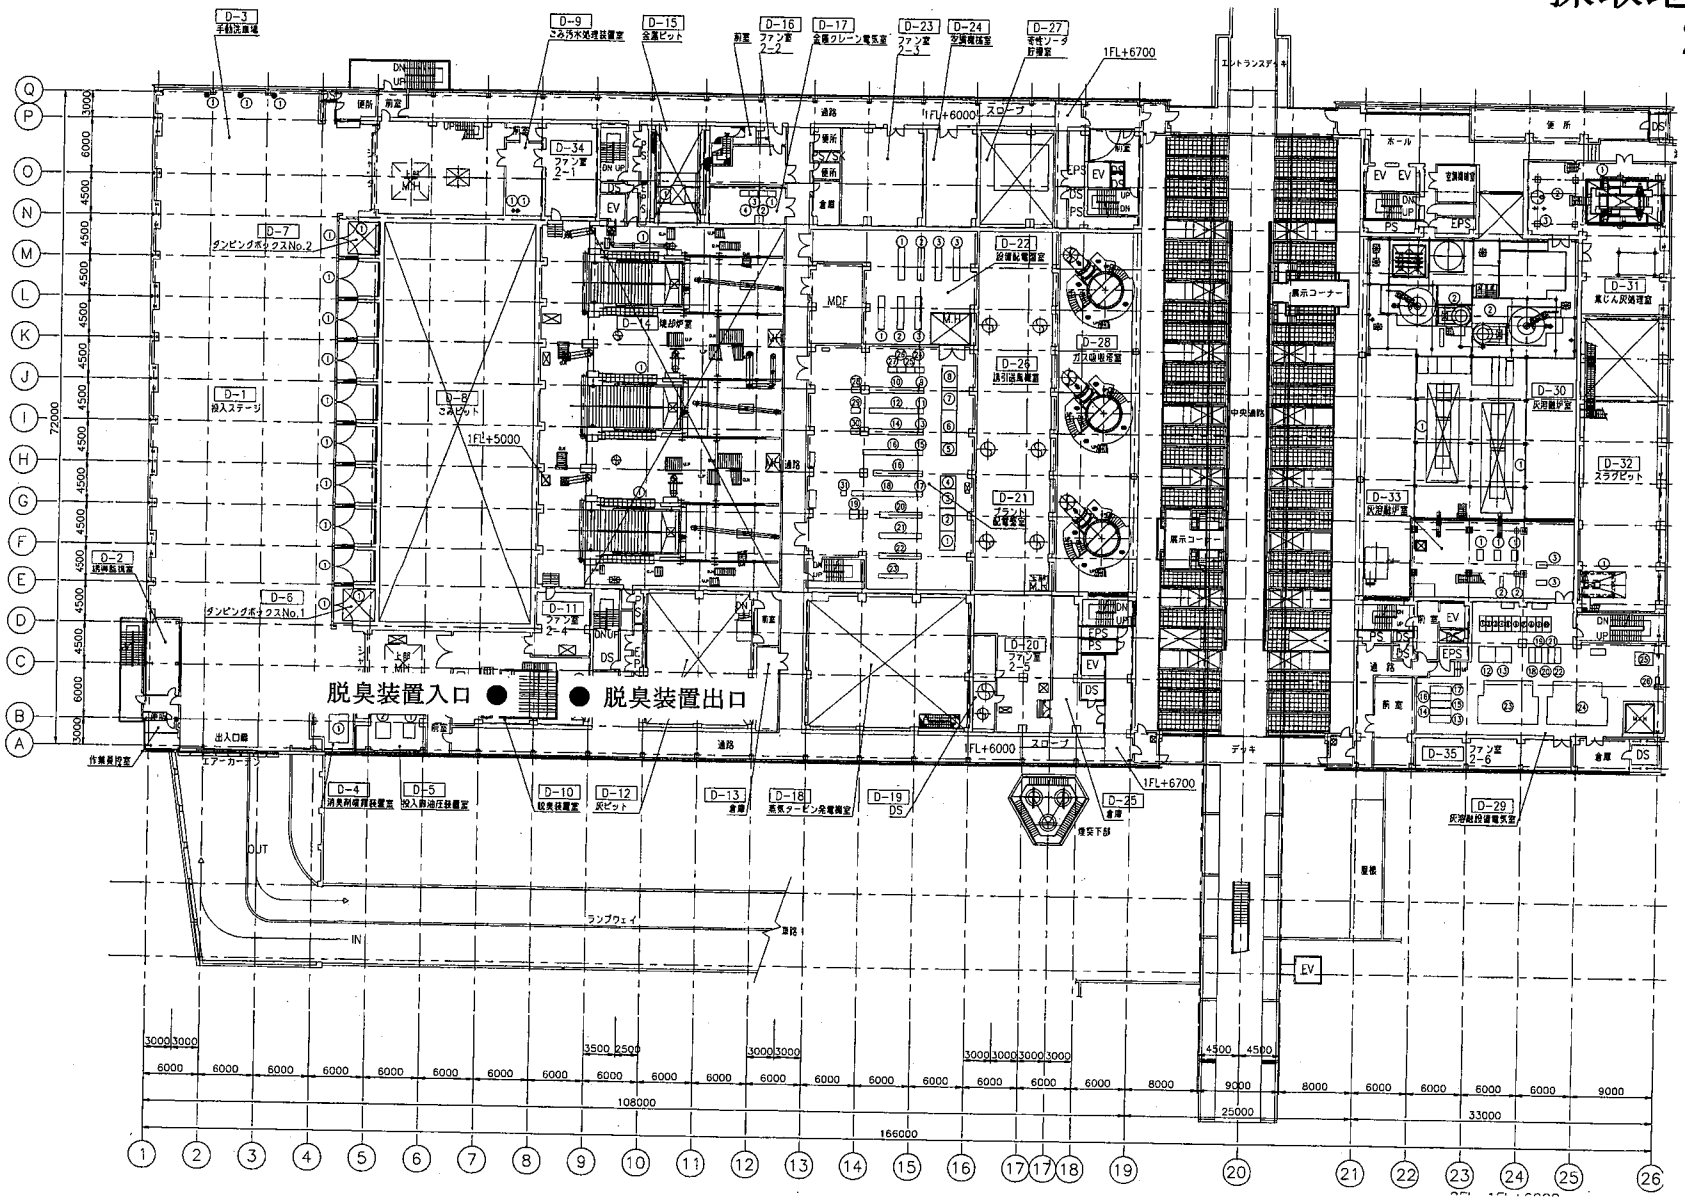
採取地点図 3
2階