




管理棟1階

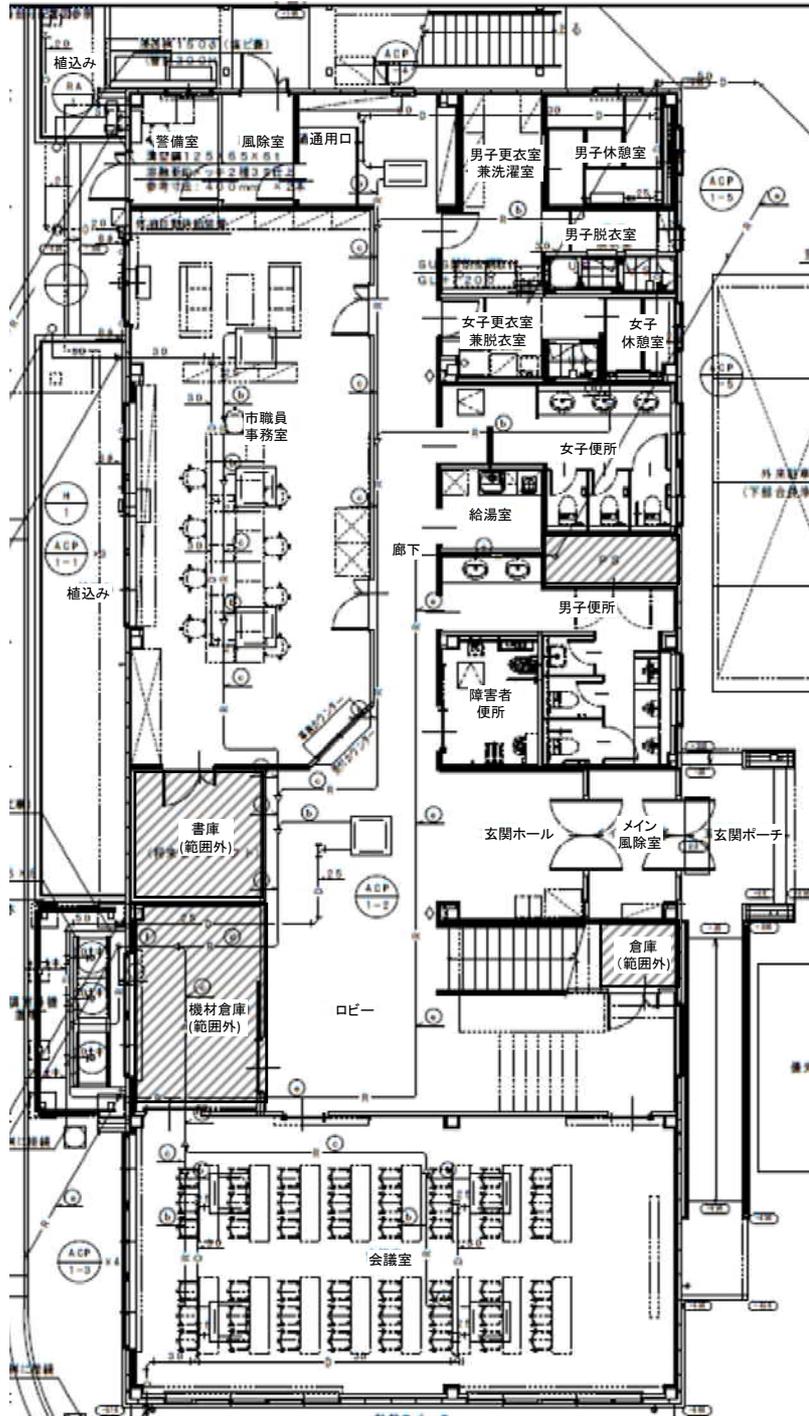


管理棟2階

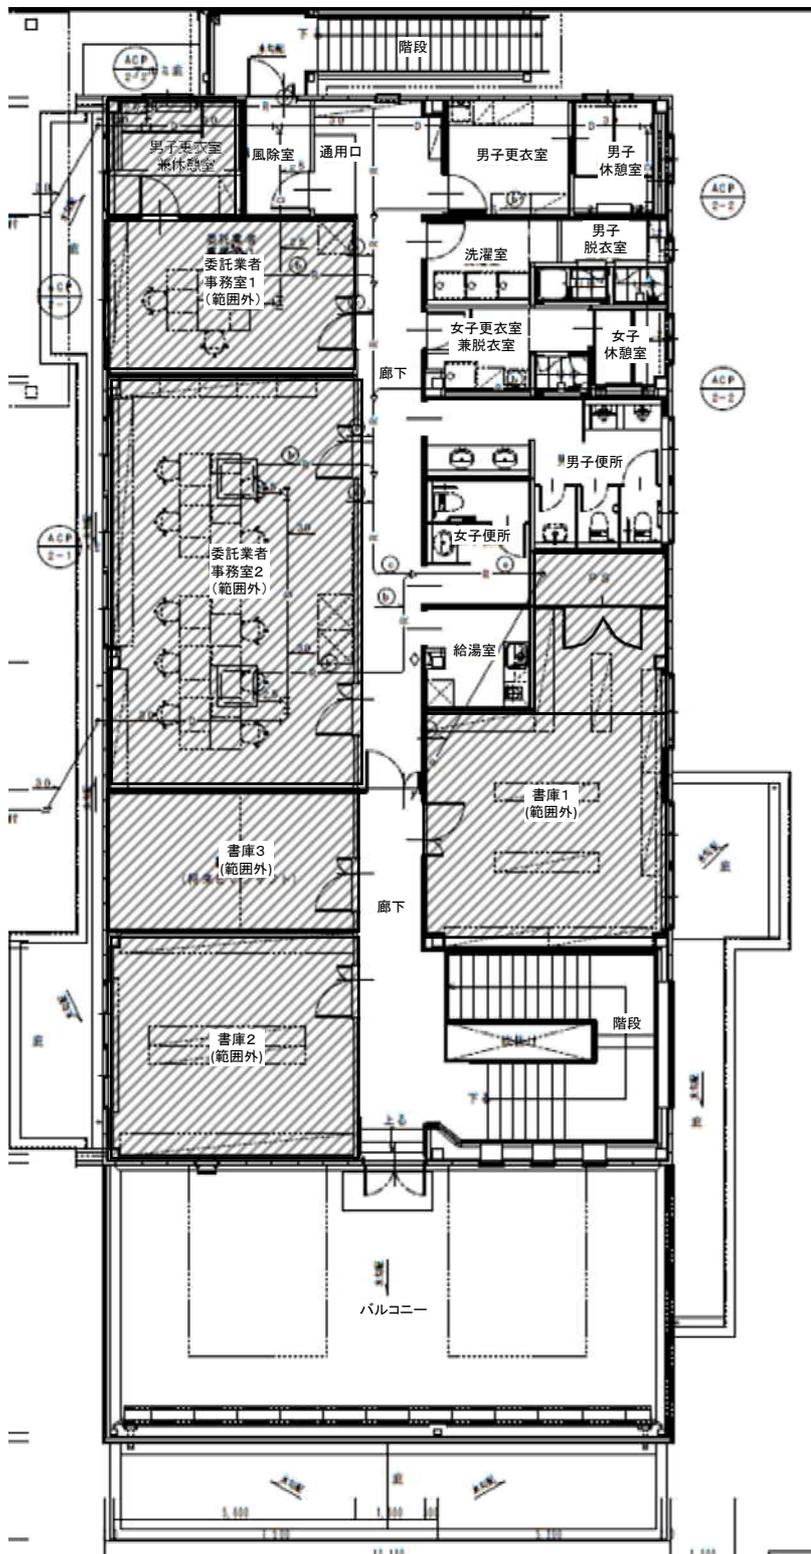

受付棟

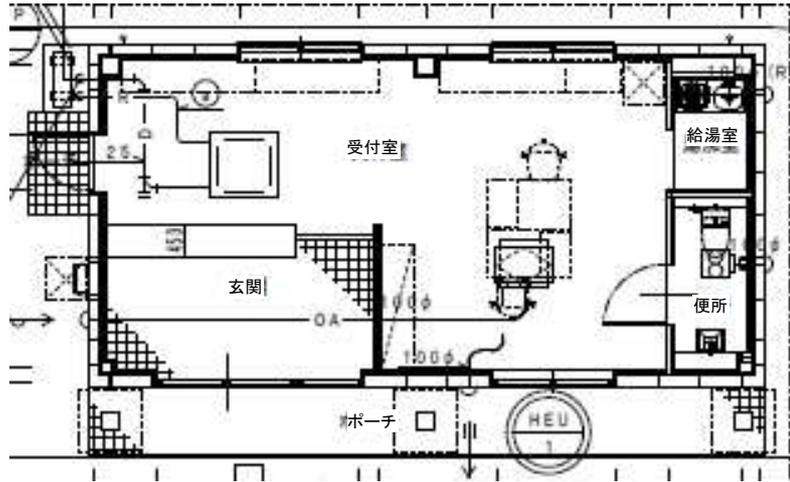

計量棟

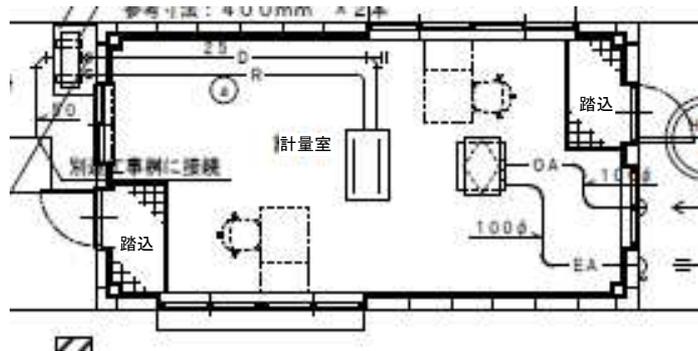

屋外便所棟

