別紙３
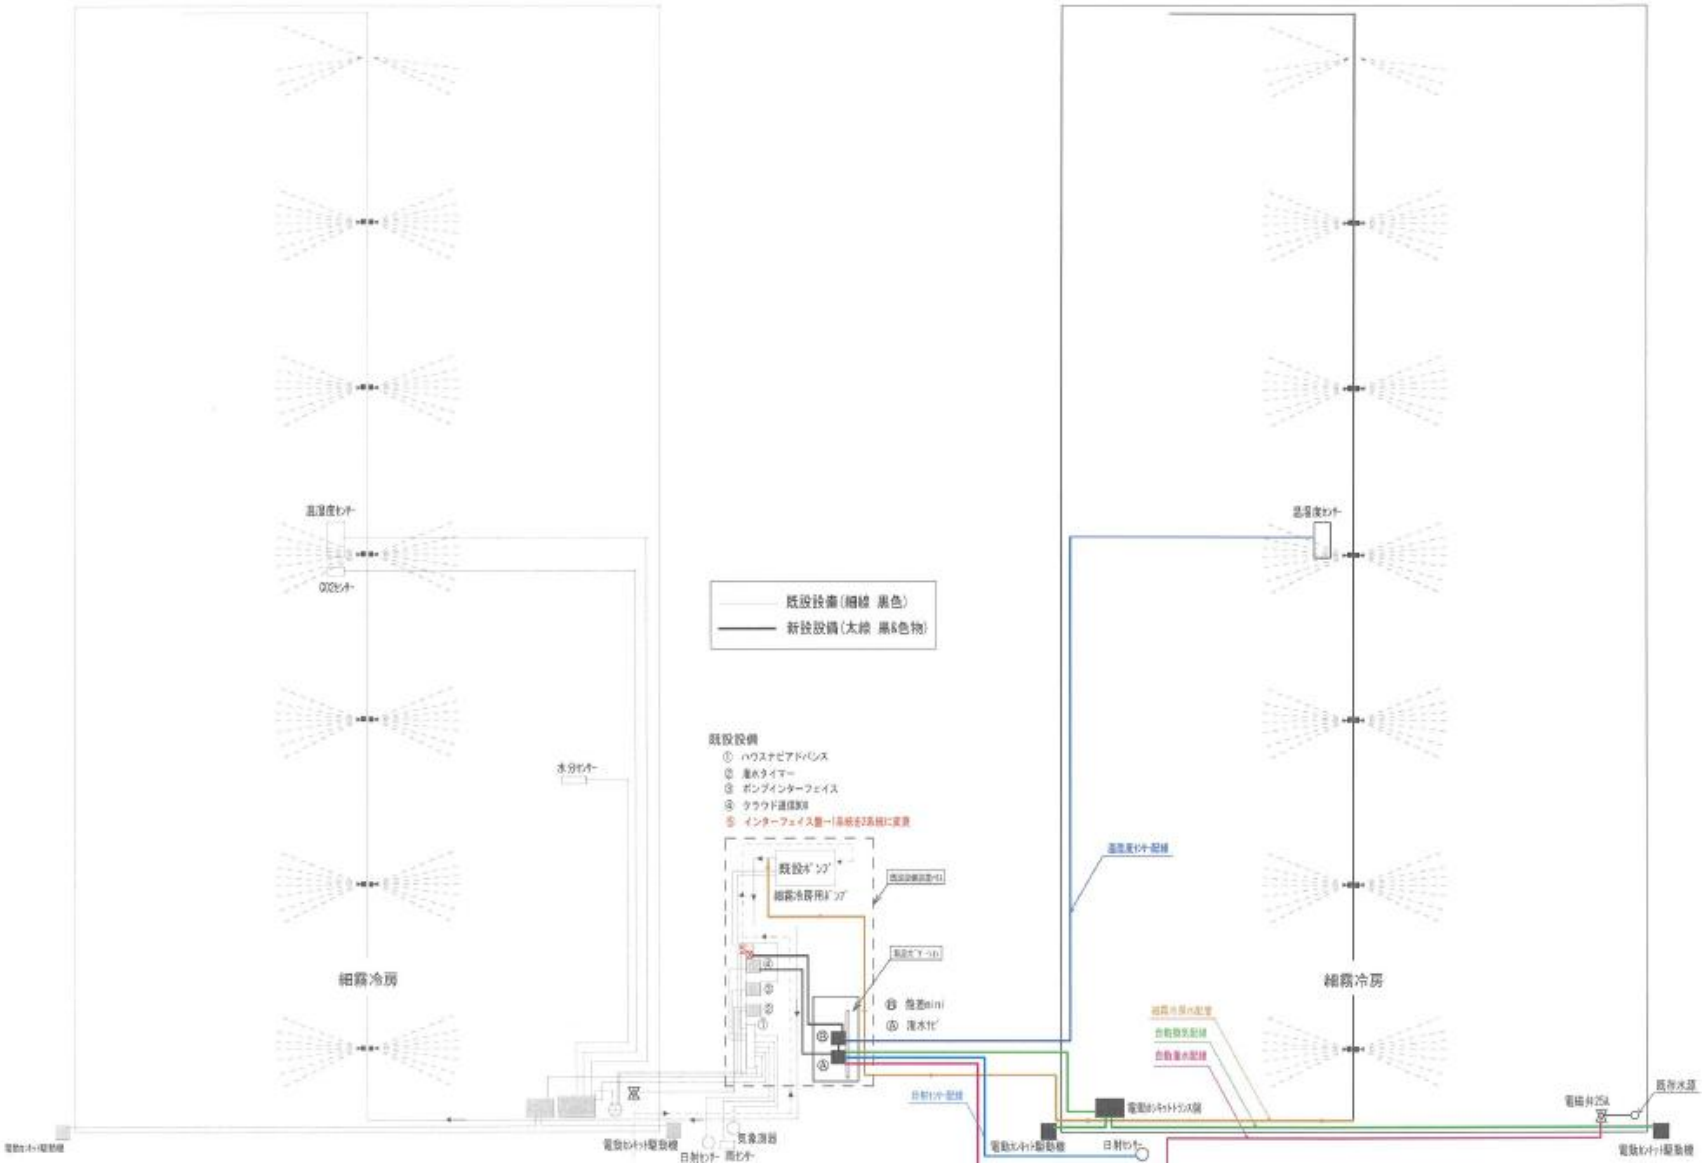
環境制御装置等　機器配線図