

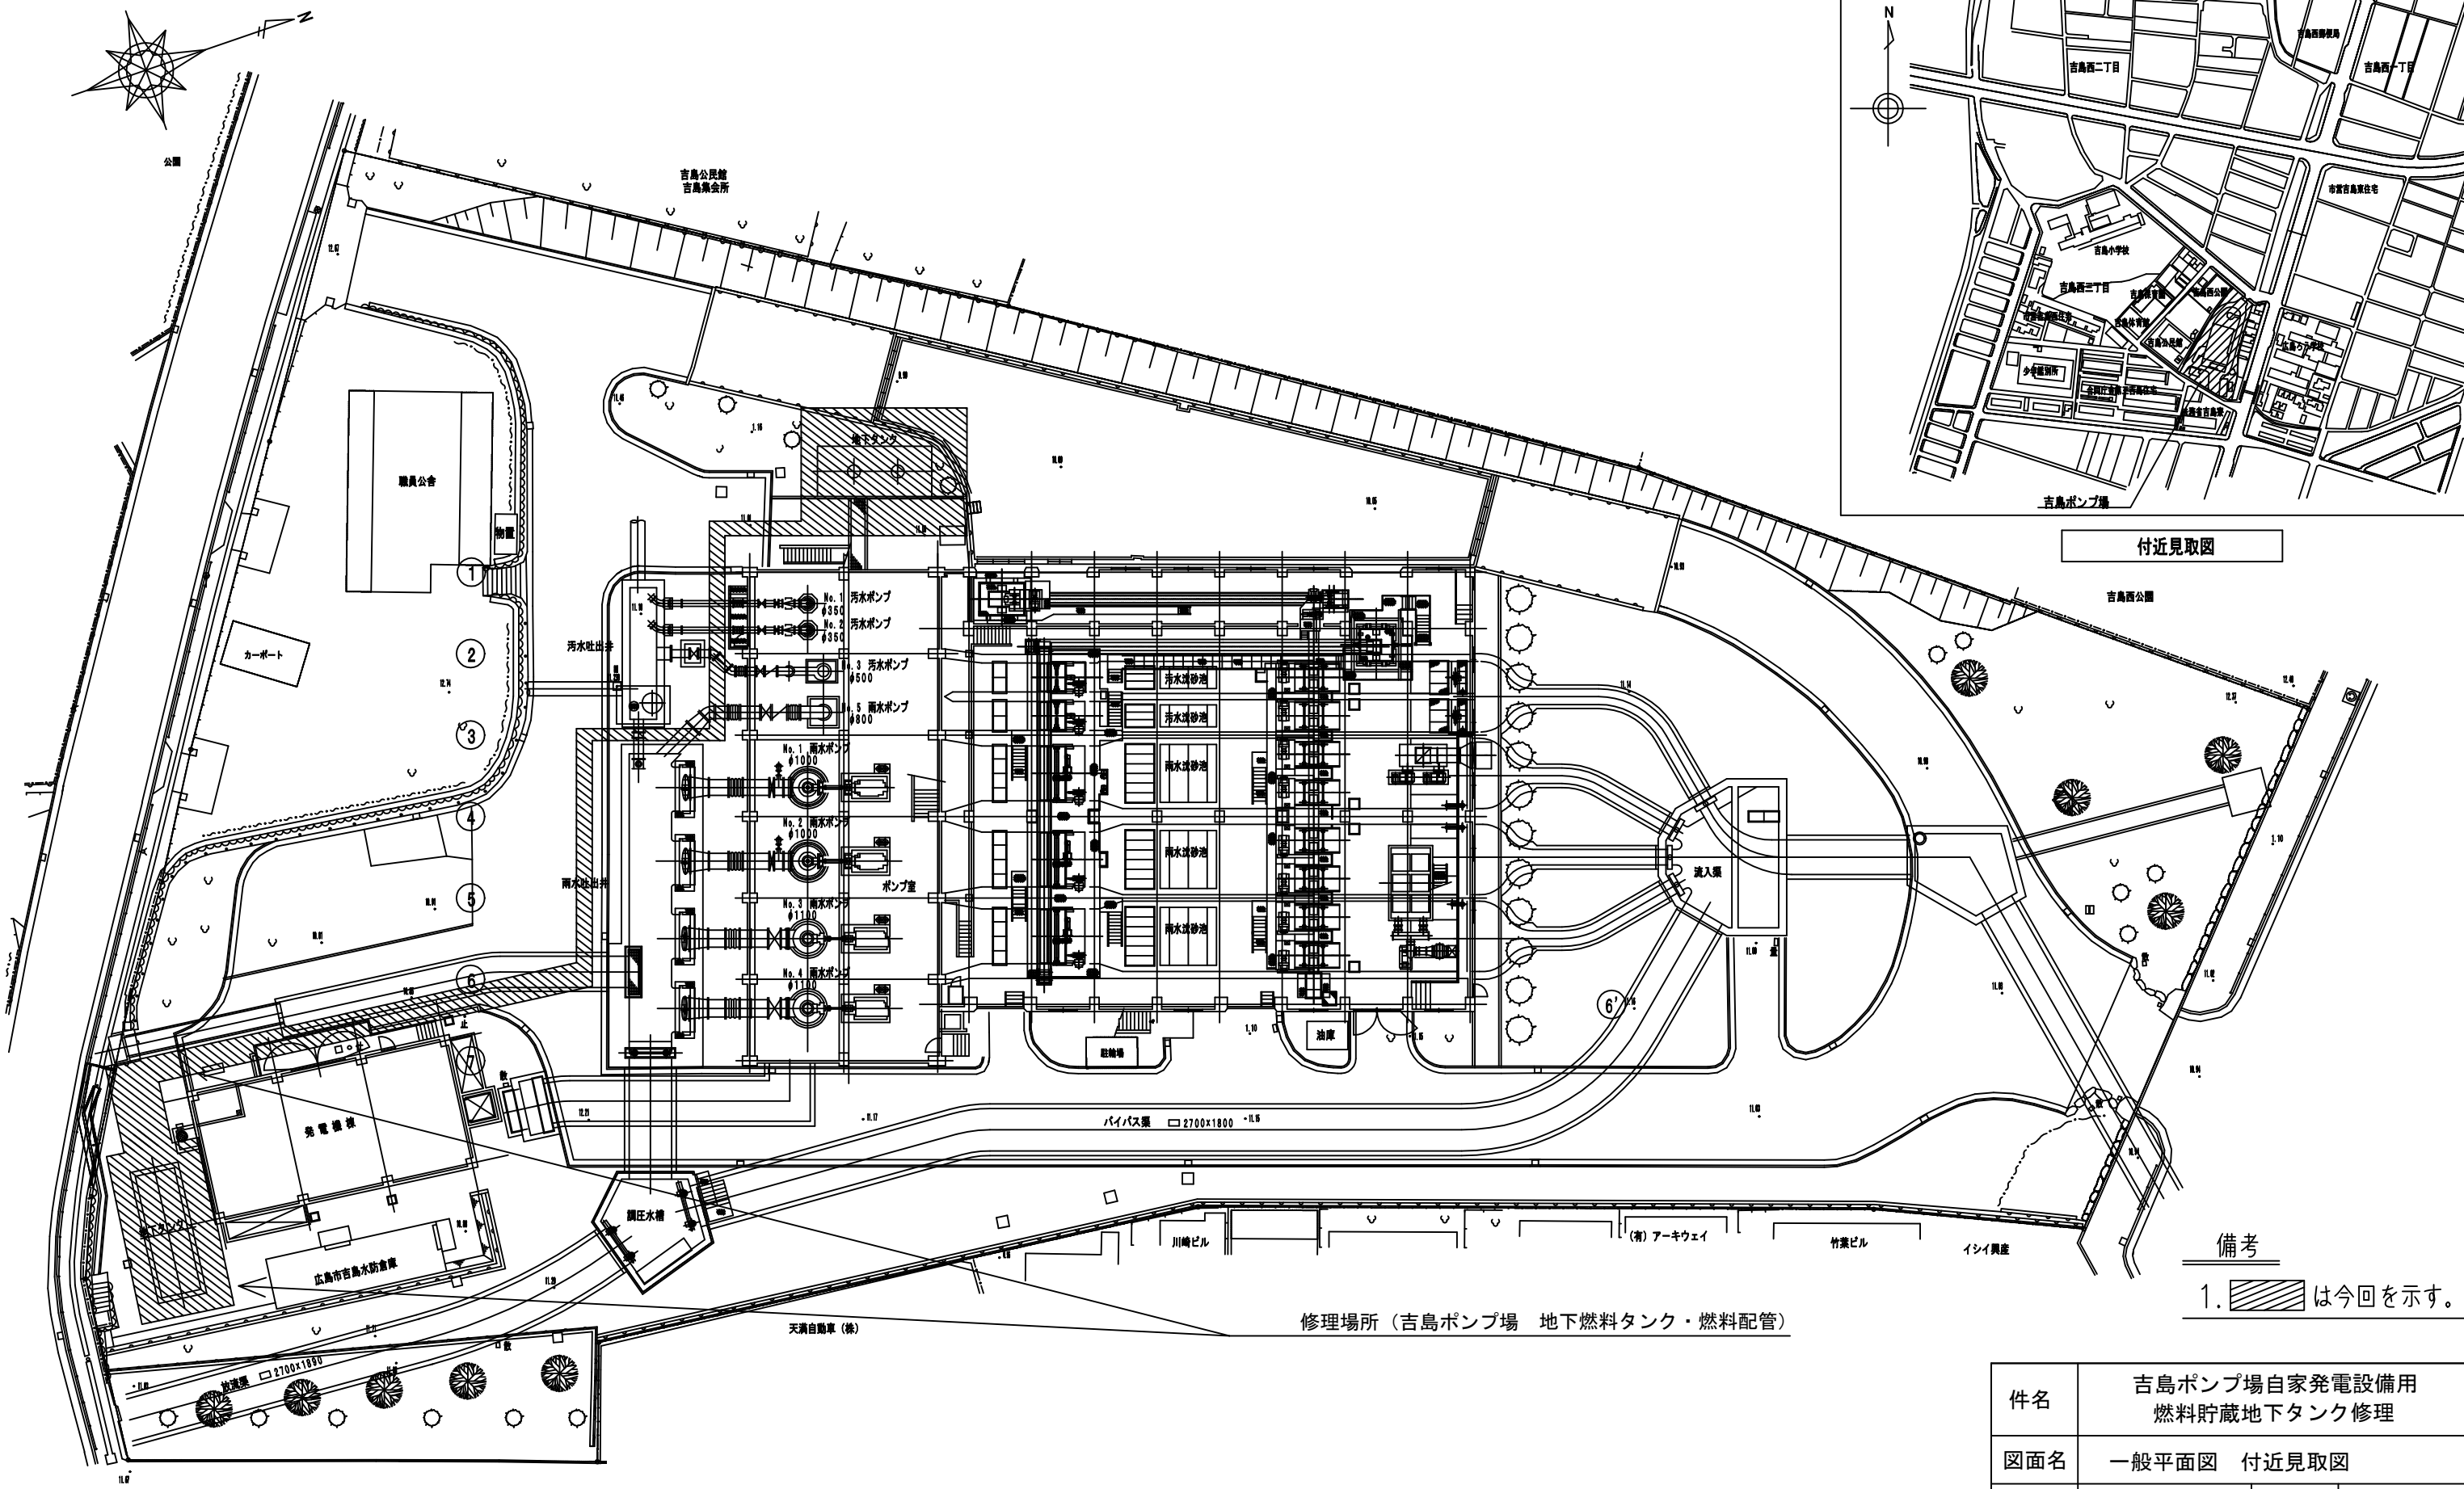
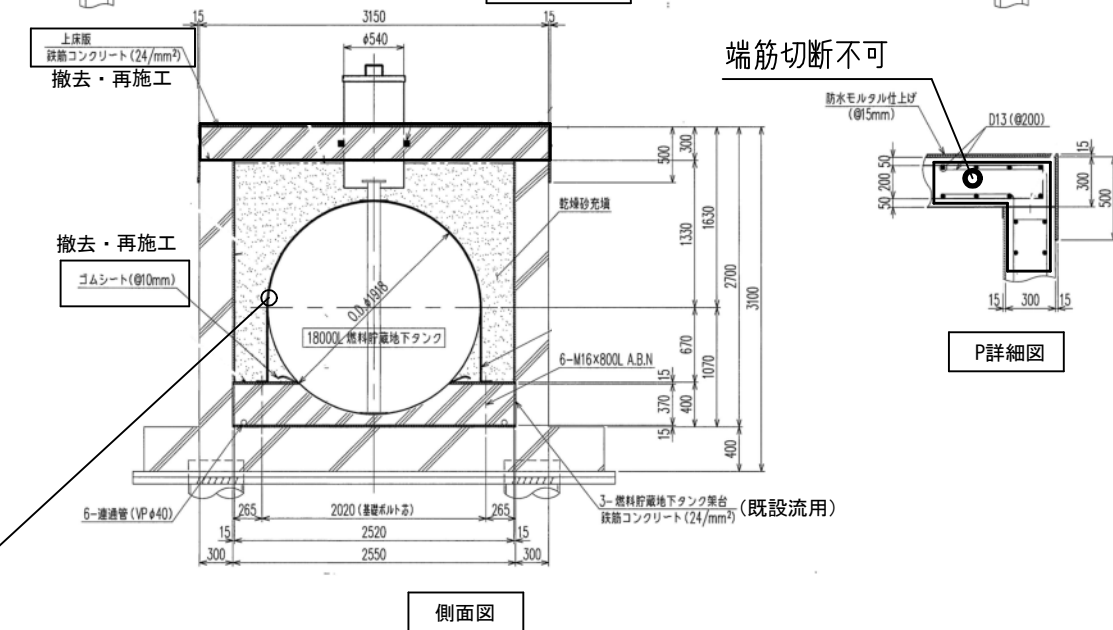
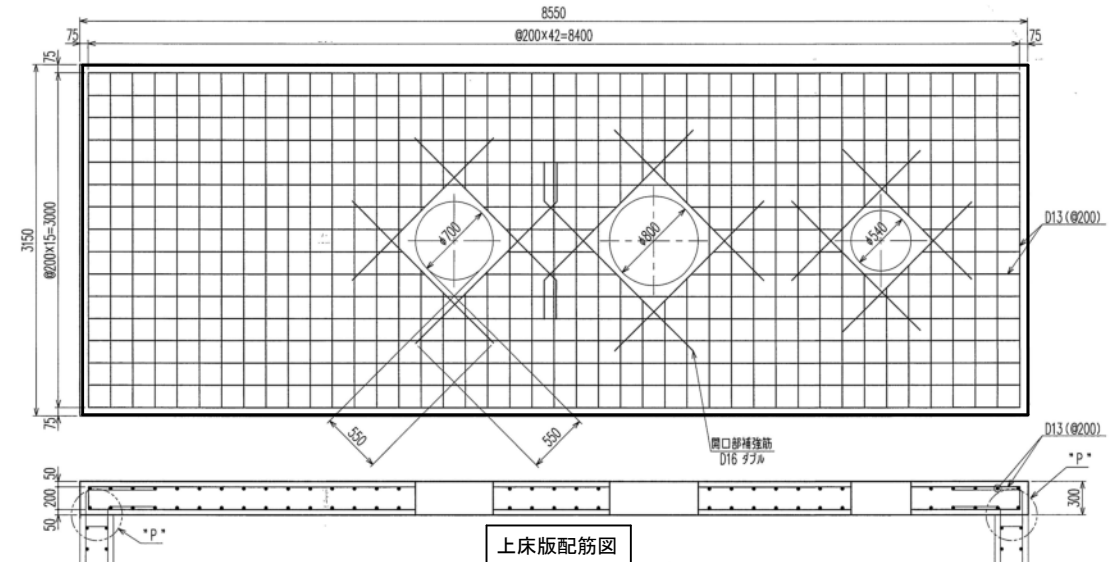


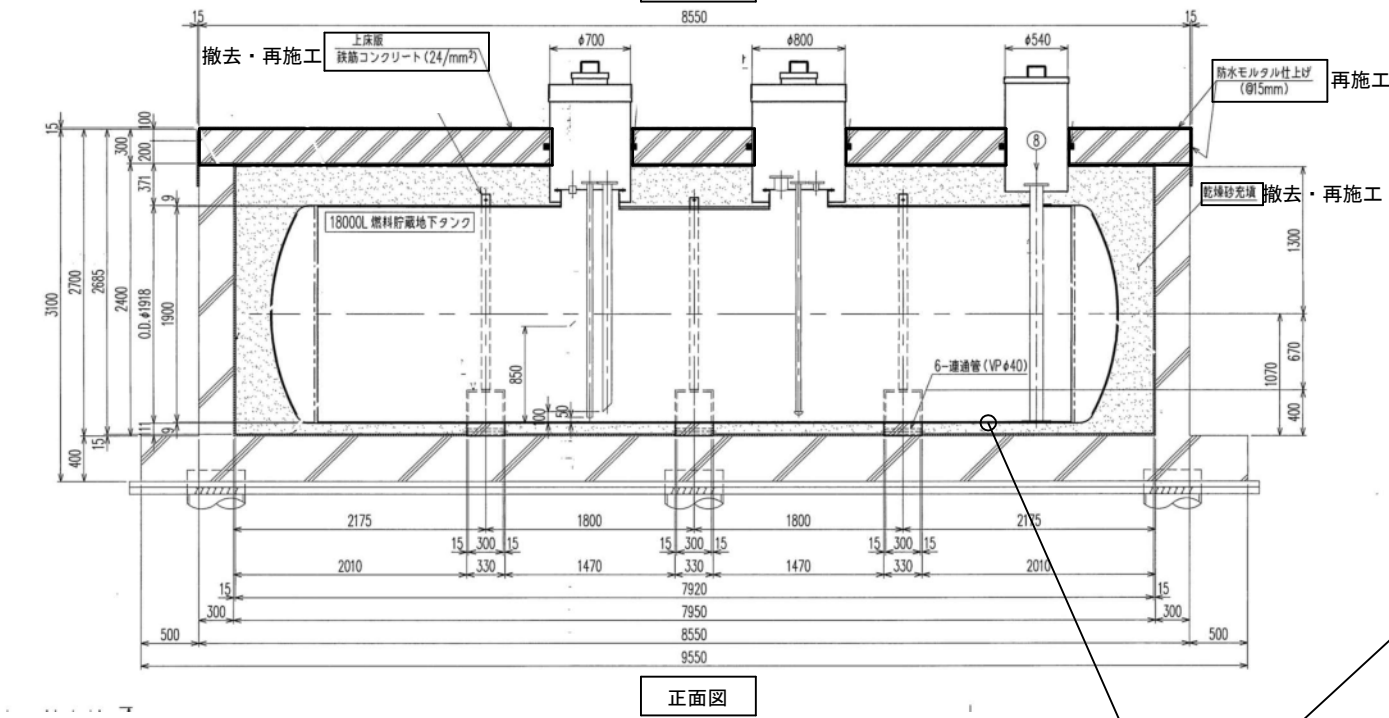

一般平面図

備考
1. は今回を示す。

件名	吉島ポンプ場自家発電設備用 燃料貯蔵地下タンク修理			
図面名	一般平面図 付近見取図			
縮 尺	S=Not Scale	製図年月日	R 8 . 8	
所 長	次 長	設 計	図	1
			番	計 6
広島市下水道局管理部江波水資源再生センター				

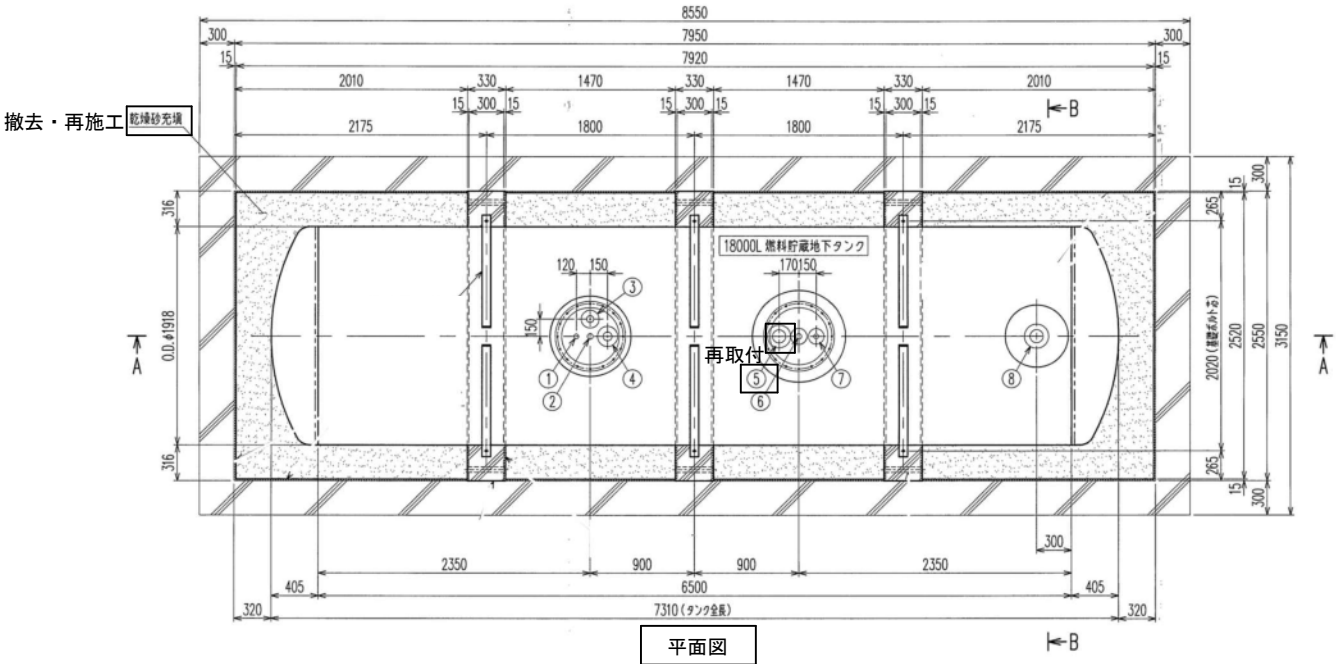

外殻FRP修理


燃料貯蔵地下タンク据付・撤去図

ノズル表			
No.	名称	口径(A)	備考
①	計量口	32A	サケット
②	除水口	40A	サケット
③	送油口	50A	JIS-10K フラッグ
④	給油口	65A	JIS-10K フラッグ
⑤	換気口	100A	JIS-5K フラッグ
⑥	送油口	40A	JIS-10K フラッグ
⑦	送油口	32A	JIS-10K フラッグ
⑧	副機給油装置取付口	100A	JIS-10K フラッグ (Sch80)



備考

1. は修理箇所を示す。


件名	吉島ポンプ場自家発電設備用 燃料貯蔵地下タンク修理				
図面名	燃料貯蔵地下タンク据付・撤去図				
縮 尺	S=Not Scale		製図年月日	R 8 . 8	
所 長	次 長	設 計	図 番 計	2	
				6	
広島市下水道局管理部江波水資源再生センター					

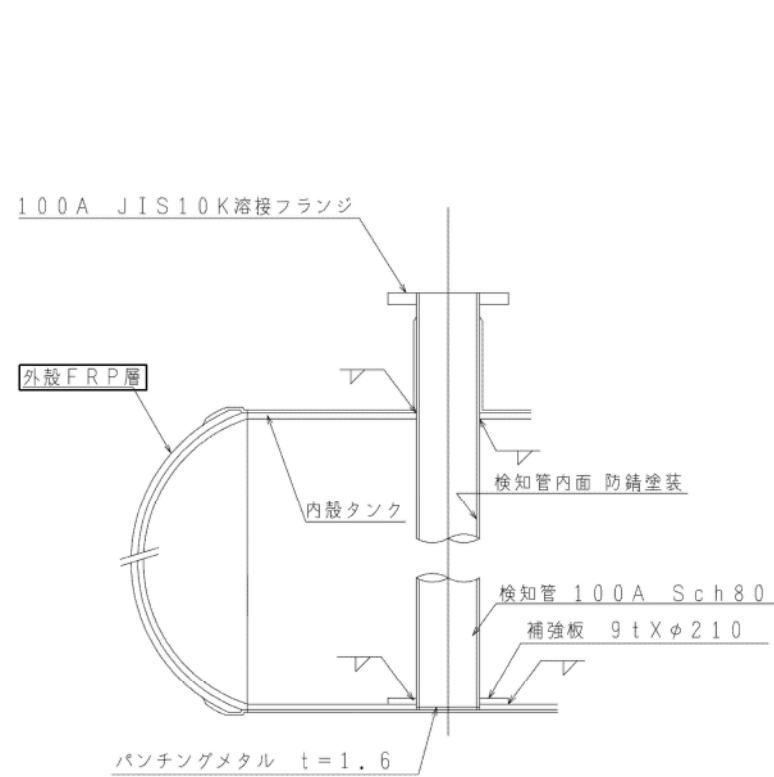



検知部断面詳細

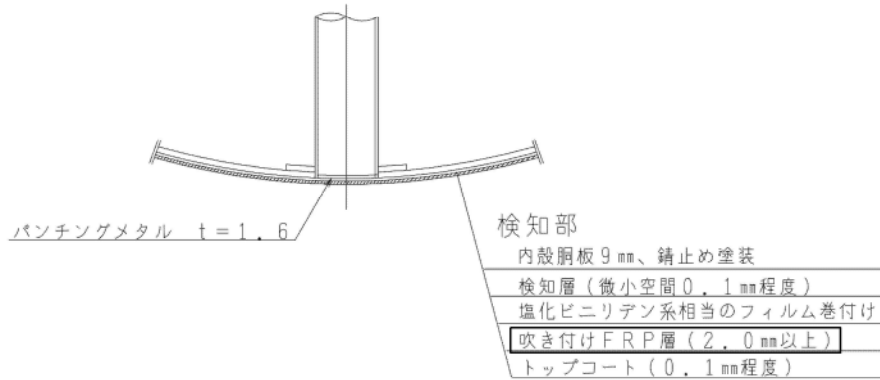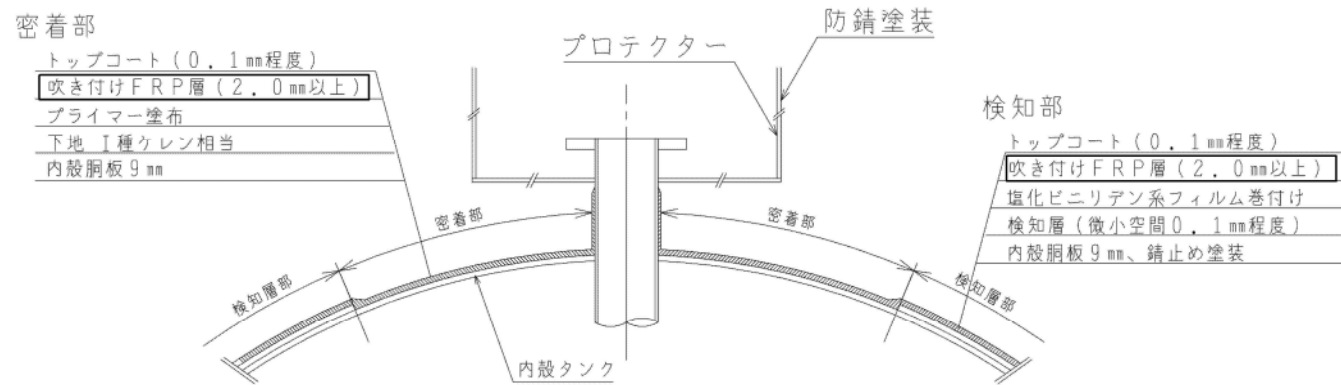


密着層部及び検知層部詳細

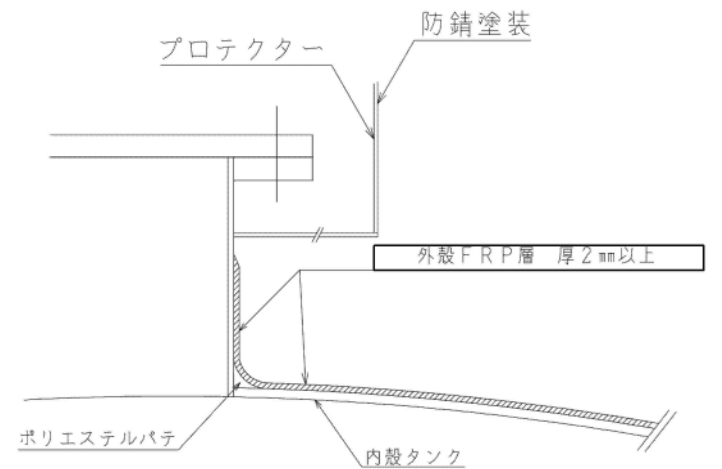


立ち上がり詳細（ノズル、マンホール部）

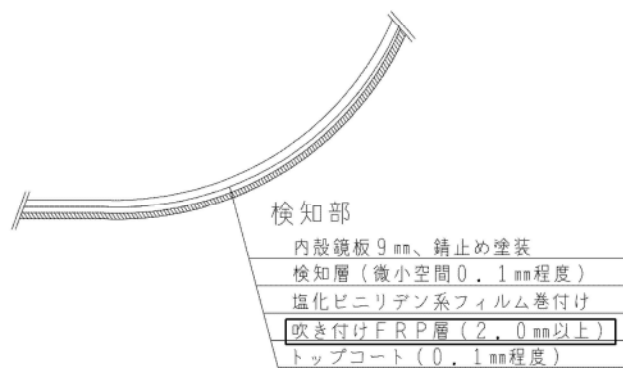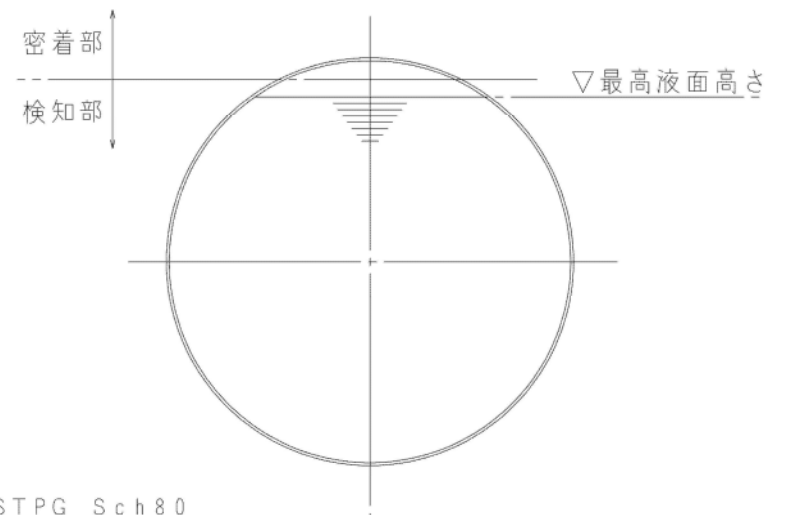

検知層 (0.1mm程度) 詳細

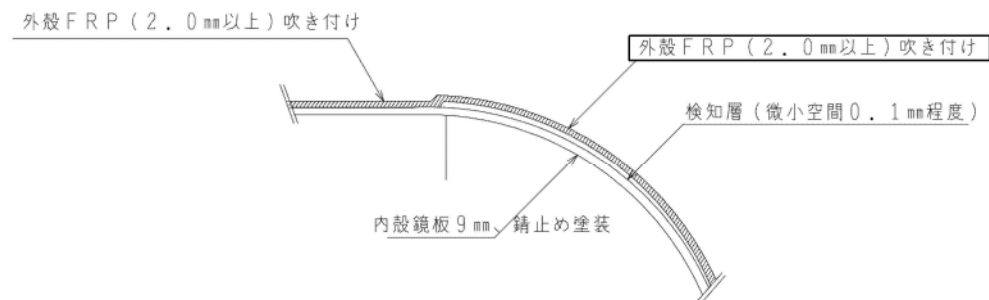

密着層部及び検知層部詳細

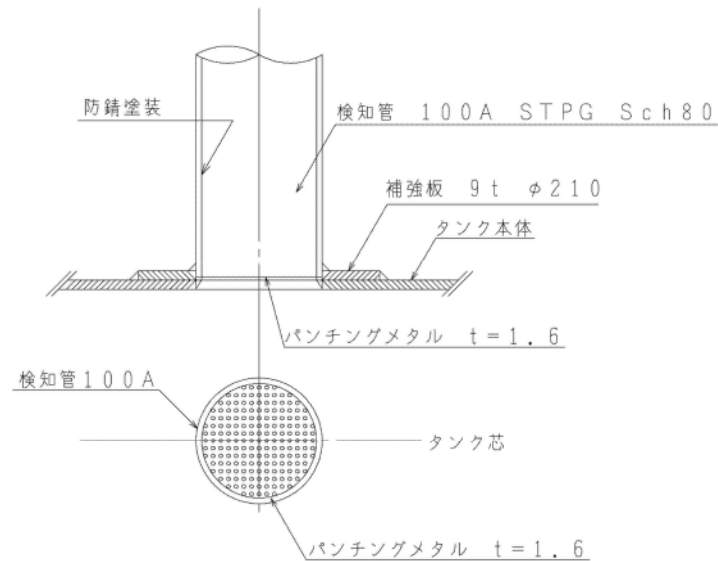


検知管下部詳細

燃料貯蔵地下タンク外殻構造図


備考

1. は修理箇所を示す。

件名	吉島ポンプ場自家発電設備用 燃料貯蔵地下タンク修理				
図面名	燃料貯蔵地下タンク外殻構造図				
縮 尺	S=Not Scale		製図年月日	R 8. 8	
所 長	次 長	設 計	図 番 計	3	
				6	
広島市下水道局管理部江波水資源再生センター					

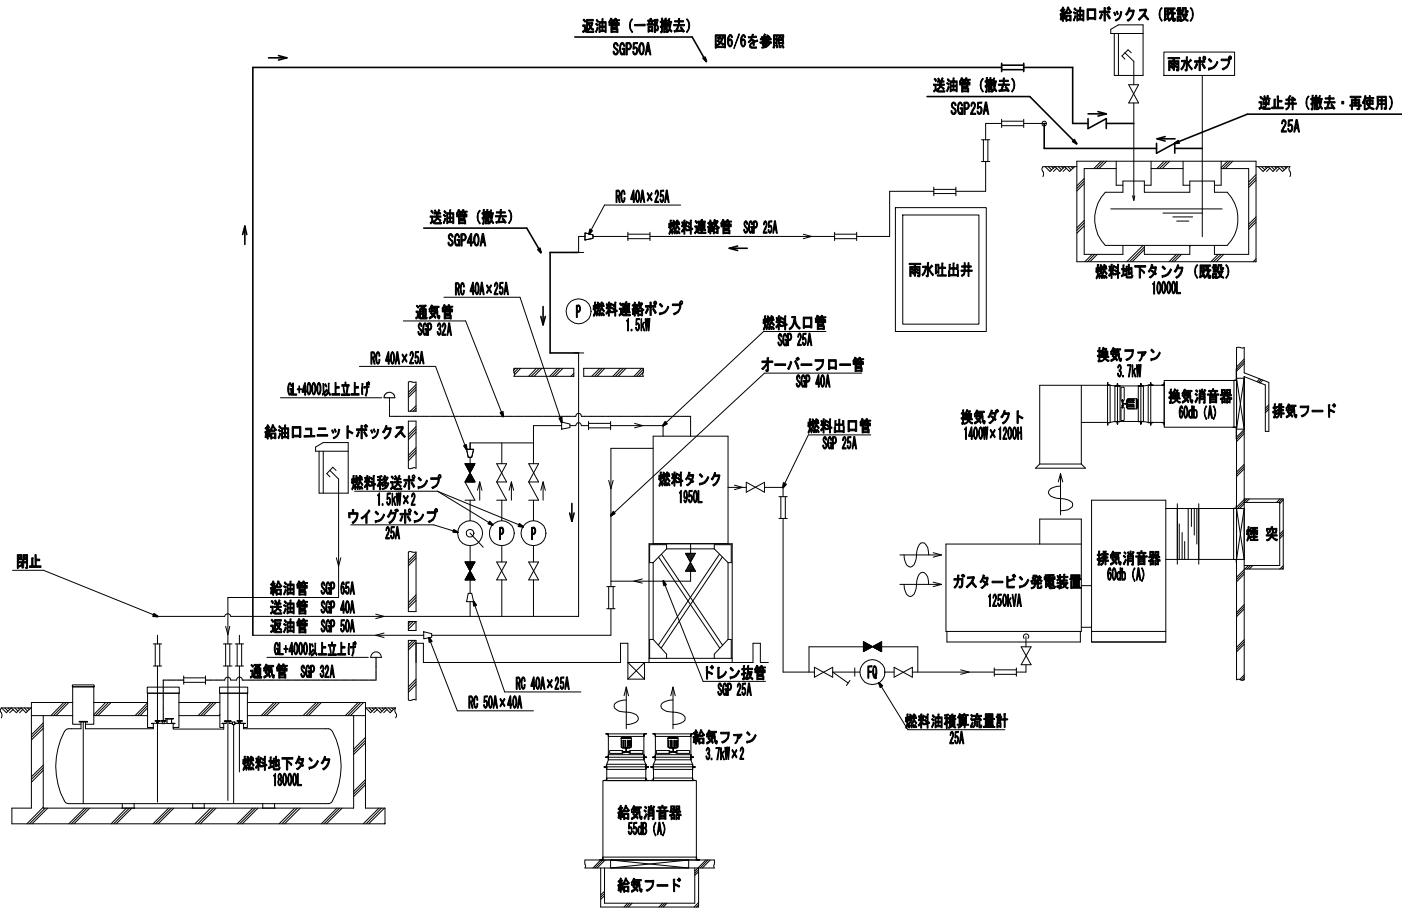



小配管フローシート(既設)

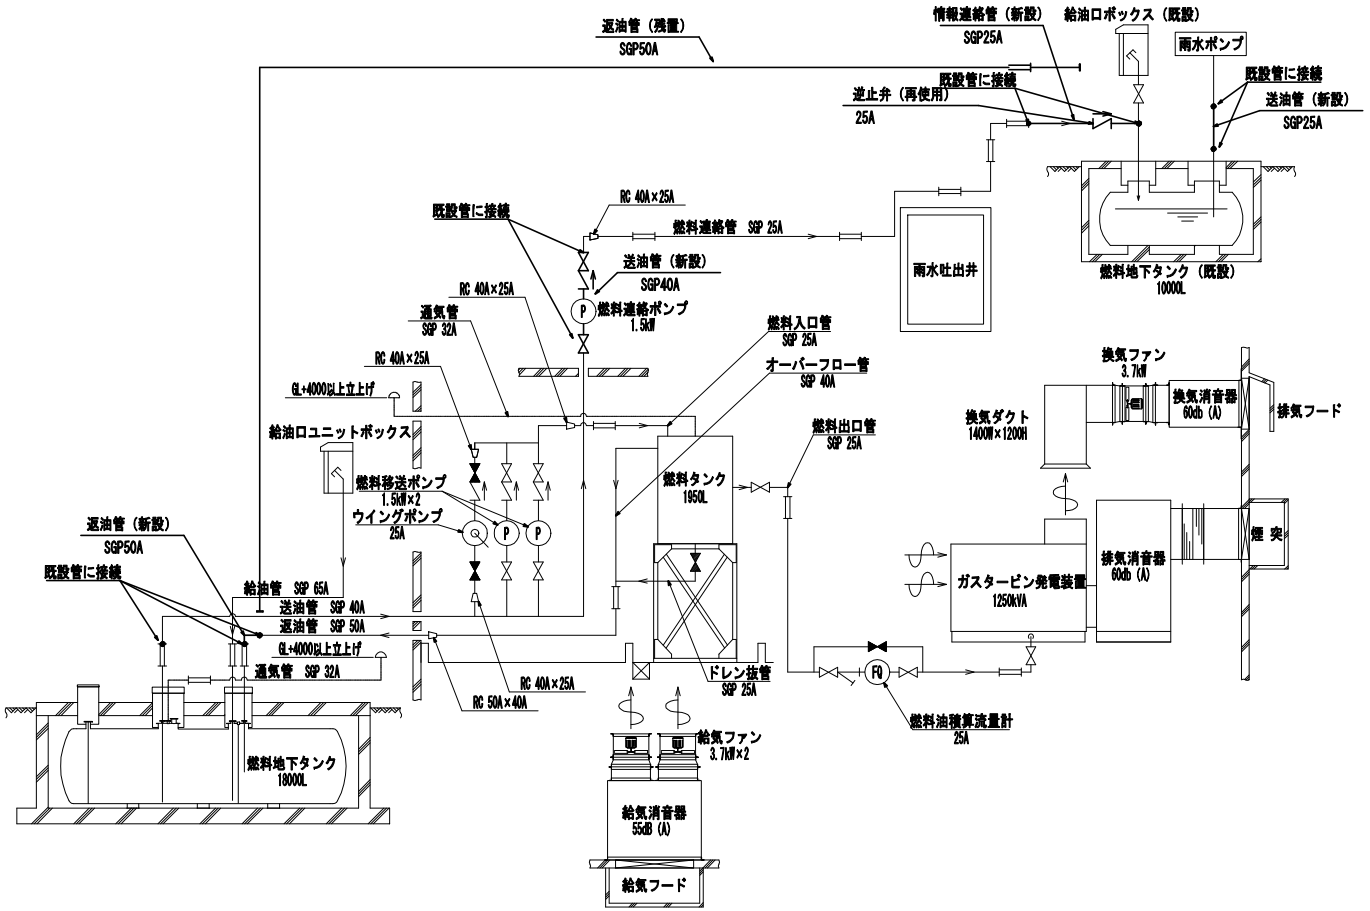

小配管フローシート(変更後)

凡 例			
記 号	名 称	記 号	名 称
	燃 料 配 管		ス ト レ ー ナ
	通 気 配 管		通 気 口
	逆 止 弁 (常時開)		
	逆 止 弁 (常時閉)		
	逆 止 弁		
	タ ワ ミ 管		
	燃 料 管 伸 縮 継 手		

件名	吉島ポンプ場自家発電設備用 燃料貯蔵地下タンク修理					
図面名	フローシート					
縮 尺	S=Not Scale		製図年月日	R 8 . 8		
所 長	次 長	設 計	図 番 計			
				4		
				6		
広島市下水道局管理部江波水資源再生センター						

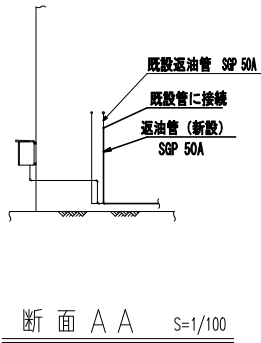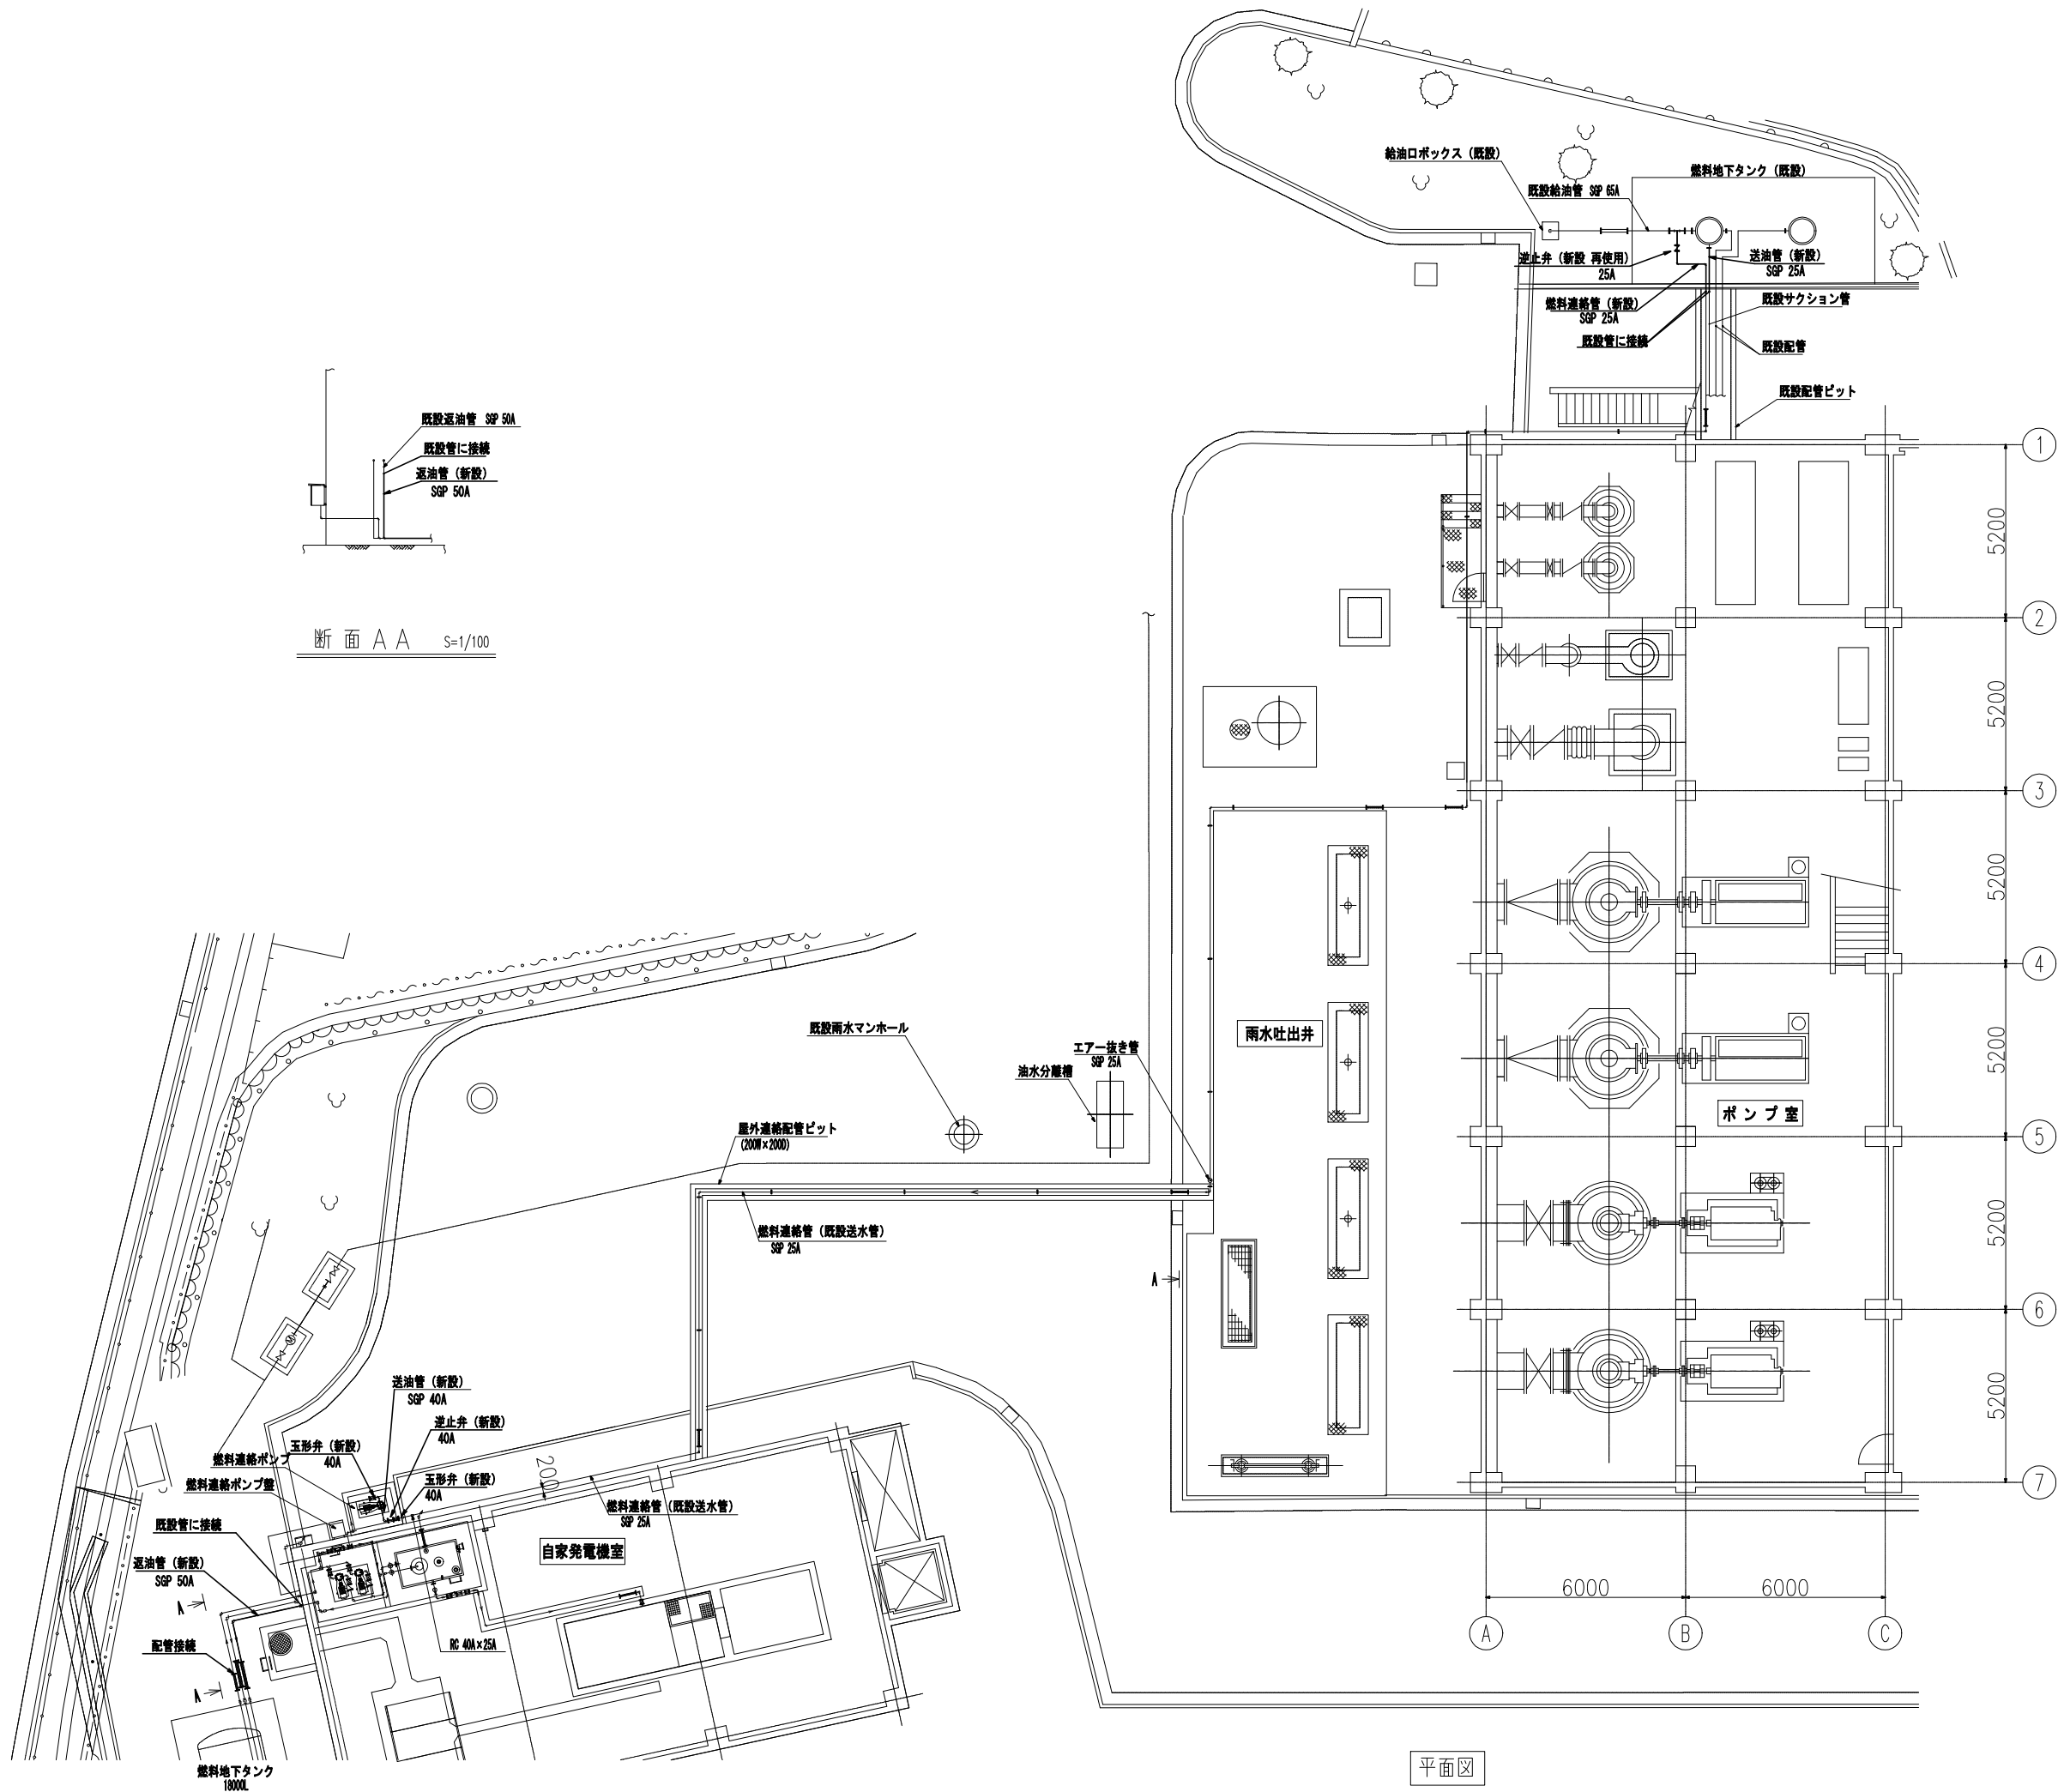

平面図

備考

1. 管の接合は、差し込み溶接接合を原則とする。
2. 配管支持材の材質はSS400とし、塗装は下表とする。
(仕上色：マンセル7.5BG 6/1.5 (青灰))
3. ボルト・ナット類の材質はSS400とし、溶融亜鉛メッキ仕上げとする。
4. 配管の材質はSGP (黒) とし、塗装は下表を原則とする。
(仕上色：マンセル7.5YR5/6 (茶))
5. 配管のサポートピッチは2m以下とする。
6. 必要な個所に可とう伸縮継手を設けること。
7. 配管改修後、漏油がないを確認すること。
- 8 危険物の設置基準を満たす材料・仕様とすること。

件名	吉島ポンプ場自家発電設備用 燃料貯蔵地下タンク修理			
図面名	燃料配管敷設図			
縮 尺	S=Not Scale	製図年月日	R 8 . 8	
所 長	次 長	設 計	図	5
			番	計 6
広島市下水道局管理部江波水資源再生センター				

